

Vlaamse Overheid
Beleidsdomein Ruimtelijke Ordening, Woonbeleid en Onroerend Erfgoed
Onroerend Erfgoed

Plan als bijlage bij het ministerieel besluit tot bescherming als monument van de directeurswoning van het klooster van de zusters van het H. Hart van Maria met omringende ommuurde tuin in Brakel (Nederbrakel)

Provincie: Oost-Vlaanderen

Gemeente: Brakel, 1ste afdeling, sectie A

Dossiernummer: 4.001/45059/102.1

Plannummer: 1/1

Erfgoedonderzoeker:
Helena Duchêne

Omschrijving:

Directeurswoning van het klooster van de zusters van het H. Hart van Maria met omringende ommuurde tuin,
Kasteelstraat 49

Objectnummer: 4.01/45059/166.1

Mij bekend om gevoegd te worden bij het besluit van heden:


Brussel,

16 DEC. 2014

De Vlaamse minister van Buitenlands Beleid en Onroerend Erfgoed,



Geert BOURGEOIS

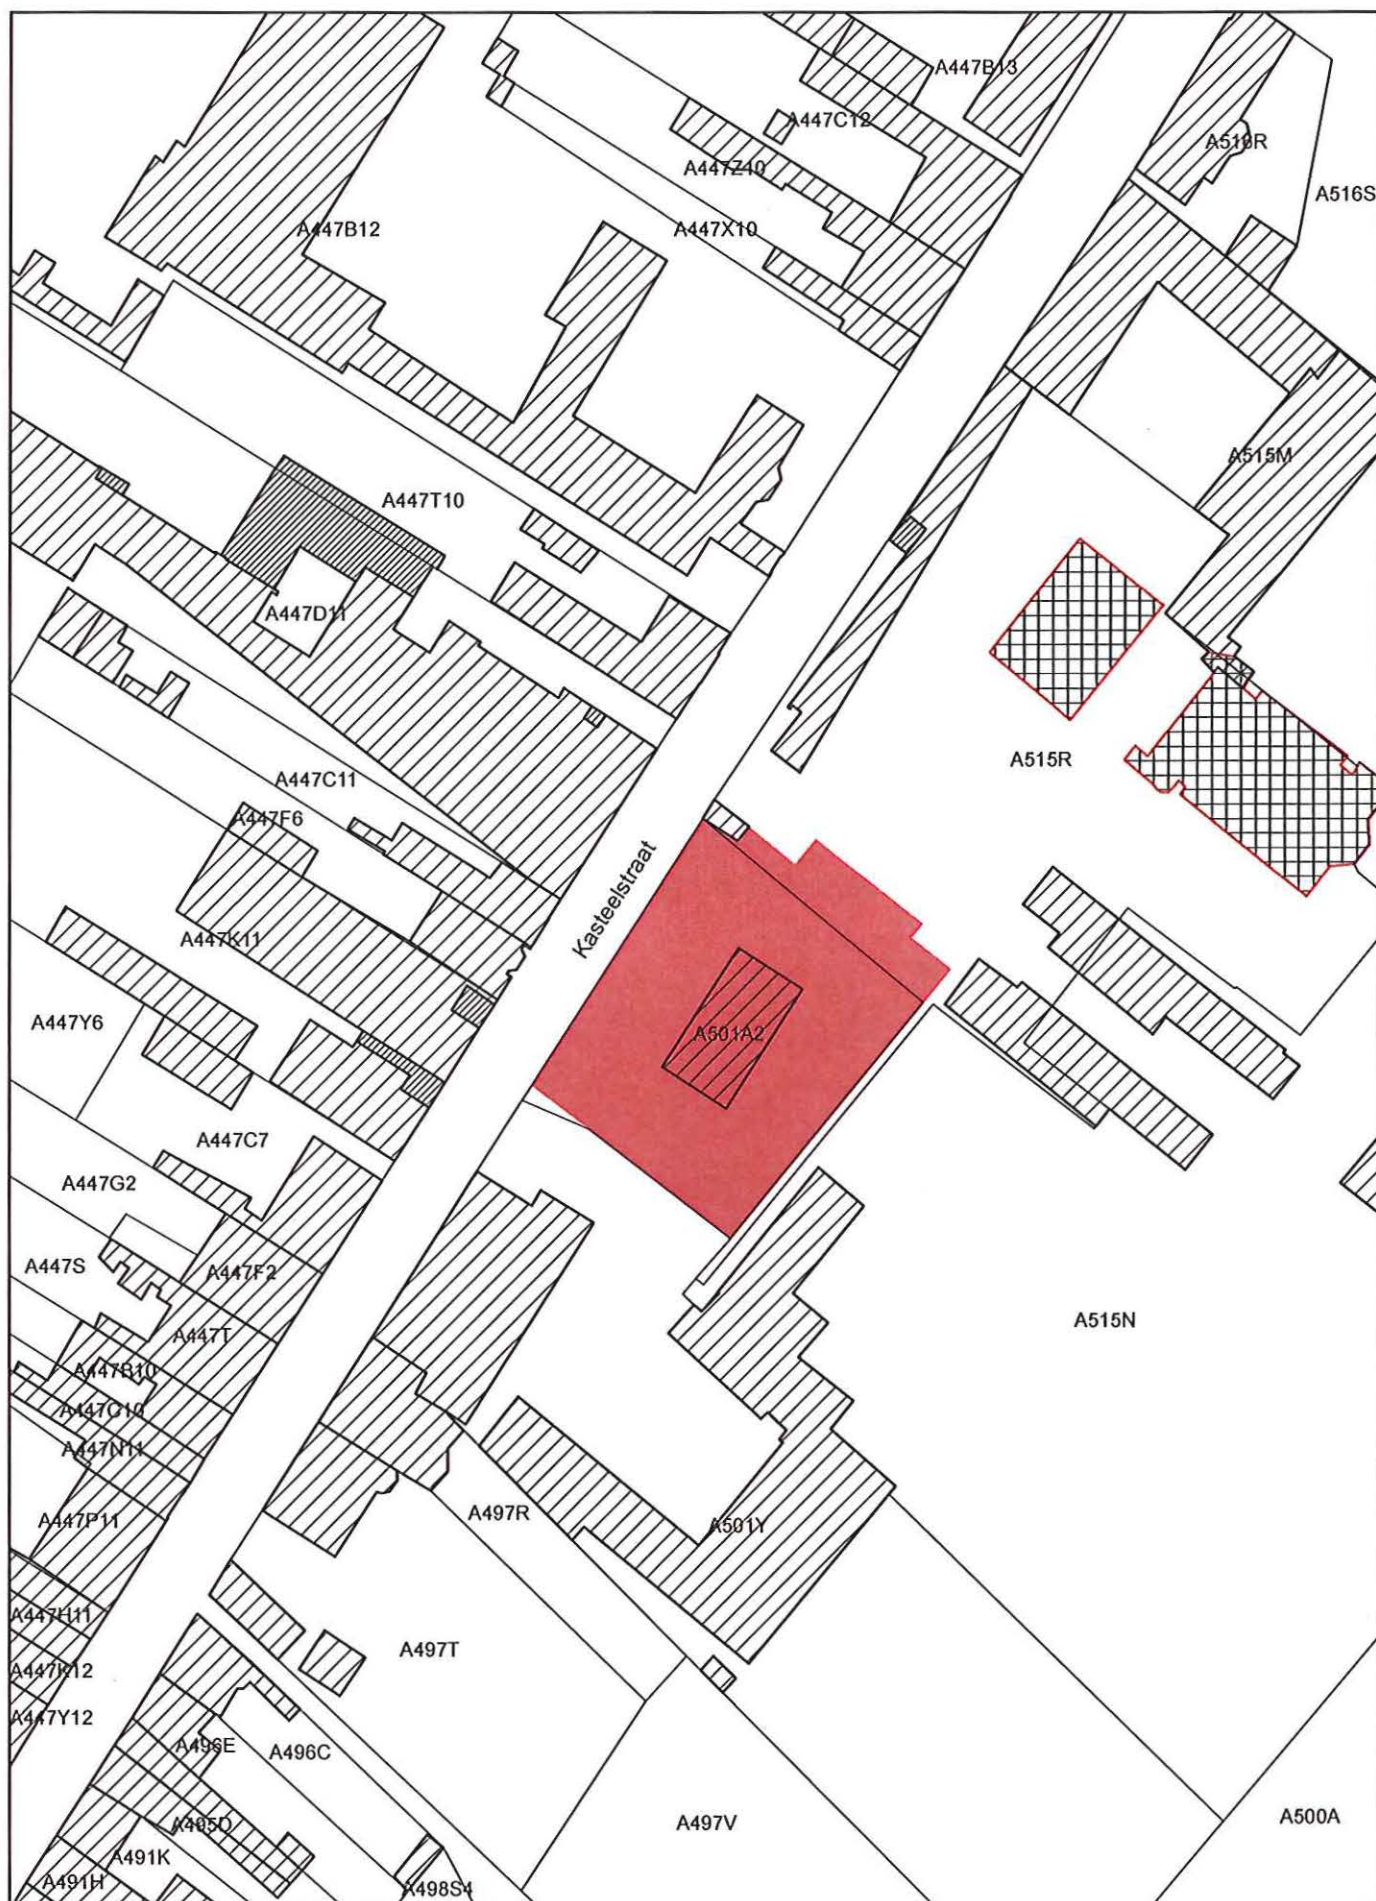

 Monument

 Reeds beschermd als monument

Afbakening gebaseerd op het GRB
Datum raadpleging: 18/11/2014

Schaal: 1/1.000

0 25m

N