

Vlaamse Overheid  
Beleidsdomein Ruimtelijke Ordening, Woonbeleid en Onroerend Erfgoed  
Onroerend Erfgoed

Plan als bijlage bij het ministerieel besluit tot inschrijving van het Nieuwerck van de Onze-Lieve-Vrouwekathedraal in Antwerpen op de lijst van de beschermde archeologische zones

Provincie: Antwerpen

Plannummer: 1/1

Gemeente: Antwerpen, 3de afdeling, sectie C

Erfgoedonderzoeker:

Dossiernummer: 4.001/11002/112.1

Geert Vynckier  
Peter Van den Hove

Omschrijving:

De Nieuwerck van de Onze-Lieve-Vrouwekathedraal, Groenplaats 21

Objectnummer: 4.04/11002/103.1

Mij bekend om gevoegd te worden bij het besluit van heden:

Brussel,


**09 FEB. 2015**

De Vlaamse minister van Buitenlands Beleid en Onroerend Erfgoed,



Geert BOURGEOIS



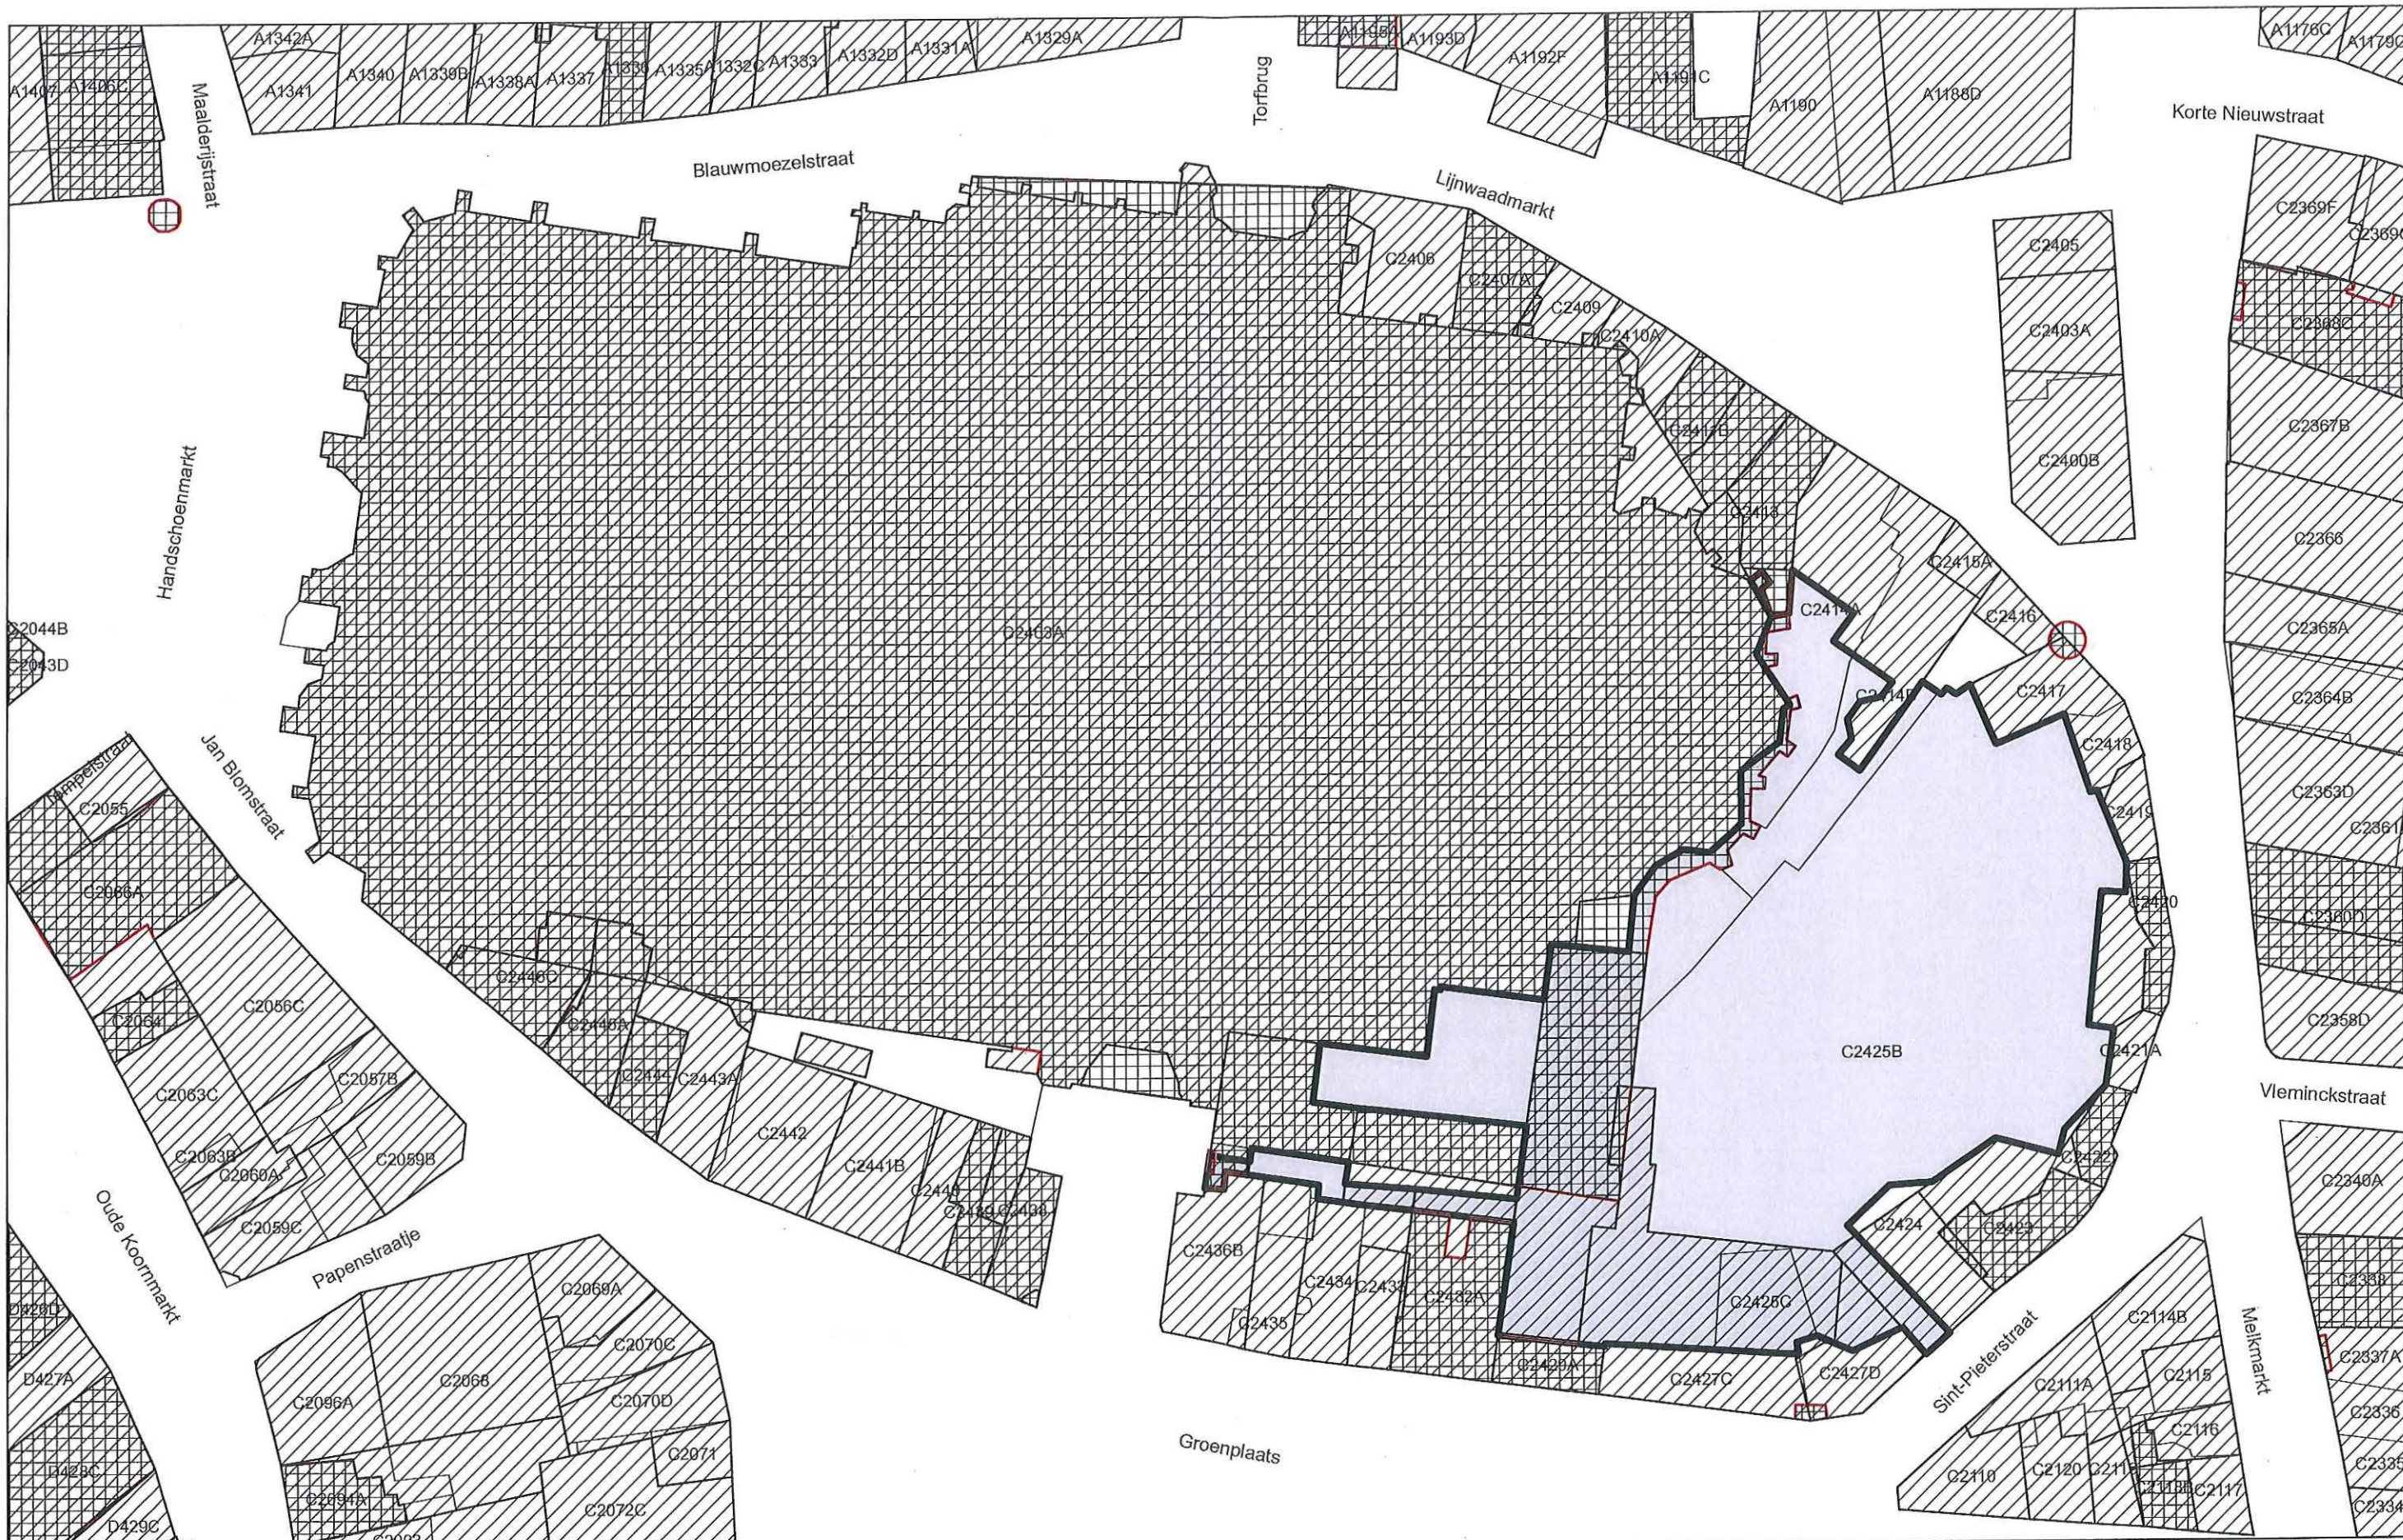

- Archeologische zone
- Reeds beschermd als monument

Afbakening gebaseerd op het GRB  
 Datum raadpleging: 4/11/2014

Schaal: 1/500  
 0 10m

