

Vlaamse Overheid
Beleidsdomein Ruimtelijke Ordening, Woonbeleid en Onroerend Erfgoed
Onroerend Erfgoed

Plan als bijlage bij het ministerieel besluit tot bescherming als monument van de Britse commandopost (W.O. I)
kasteelpark in Ieper (Boezinge)

Provincie: West-Vlaanderen

Gemeente: Ieper, 8ste afdeling, sectie A

Dossiernummer: 4.001/33011/111.1

Plannummer: 1/1

Erfgoedonderzoeker:
Hannelore Decoodt

Omschrijving:


Britse commandopost (W.O. I) kasteelpark, Diksmuidseweg 389

Objectnummer: 4.01/33011/1072.1


Mij bekend om gevoegd te worden bij het besluit van heden:


Brussel, **05 FEB. 2015**

De Vlaamse minister van Buitenlands Beleid en Onroerend Erfgoed,

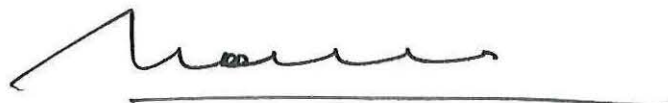

Geert BOURGEOIS

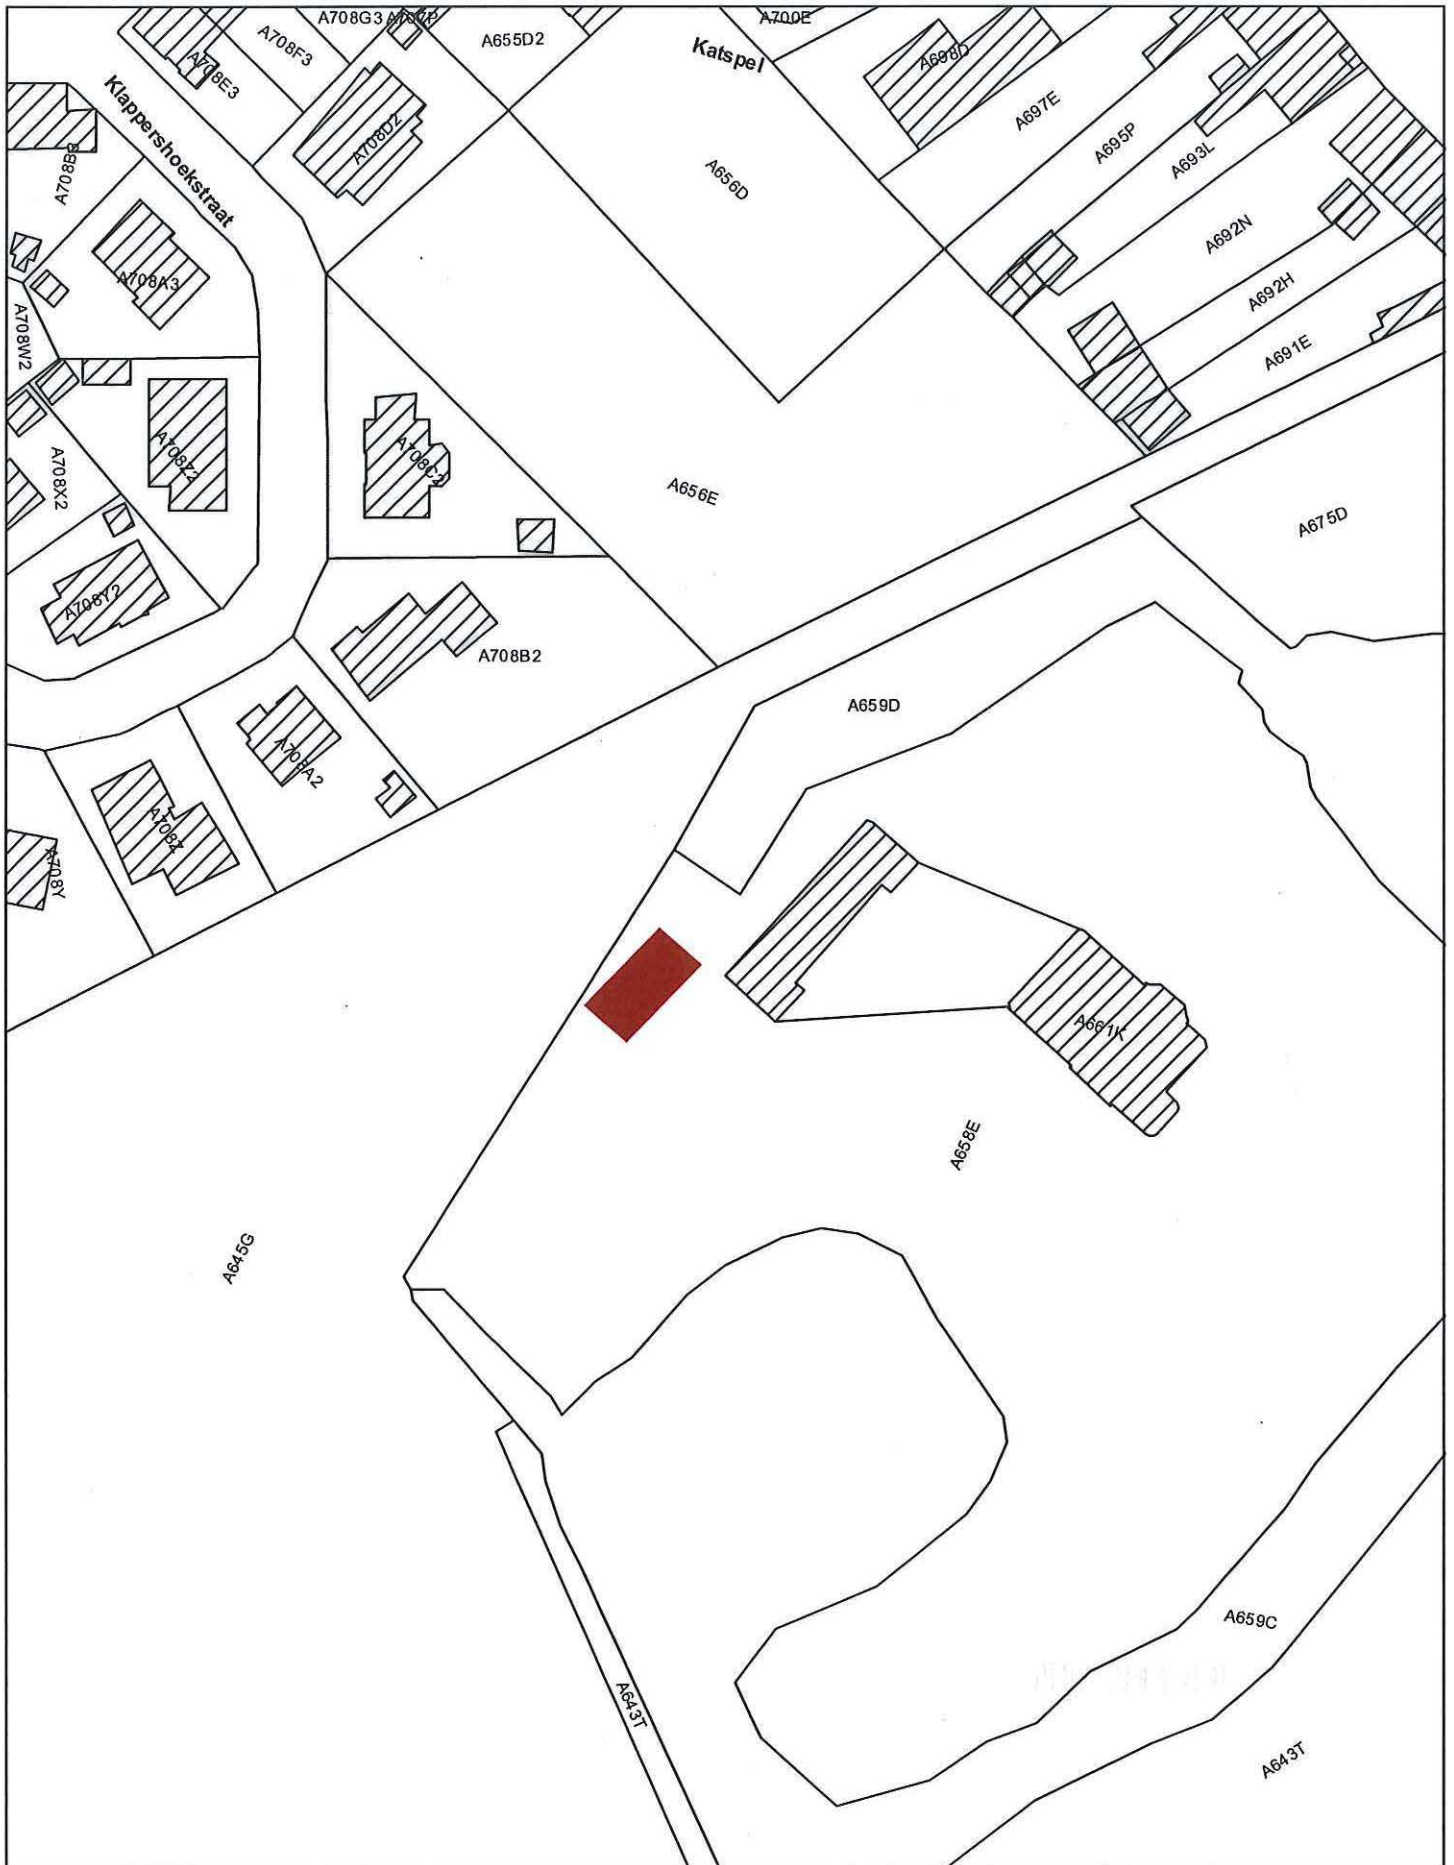

 Monument

Schaal: 1/1.000



Afbakening gebaseerd op het GRB. Datum raadpleging: 8-11-2014

