

Vlaamse Overheid  
Beleidsdomein Ruimtelijke Ordening, Woonbeleid en Onroerend Erfgoed  
Onroerend Erfgoed

Plan als bijlage bij het ministerieel besluit tot bescherming als monument van de Nieuw-Zeelandse betonnen schuilplaats (W.O. I) 'Wimbledon' in Zonnebeke (Passendale)

Provincie: West-Vlaanderen

Gemeente: Zonnebeke, 2de afdeling, sectie A

Dossiernummer: 4.001/33037/106.1

Plannummer: 1/1

Erfgoedonderzoeker:  
Hannelore Decoodt

Omschrijving:

Nieuw-Zeelandse betonnen schuilplaats (W.O. I) 'Wimbledon', 's Graventafelstraat 55 en zonder nummer

Objectnummer: 4.01/33037/758.1

Mij bekend om gevoegd te worden bij het besluit van heden:


Brussel,

**05 FEB, 2015**

De Vlaamse minister van Buitenlands Beleid en Onroerend Erfgoed,



Geert BOURGEOIS

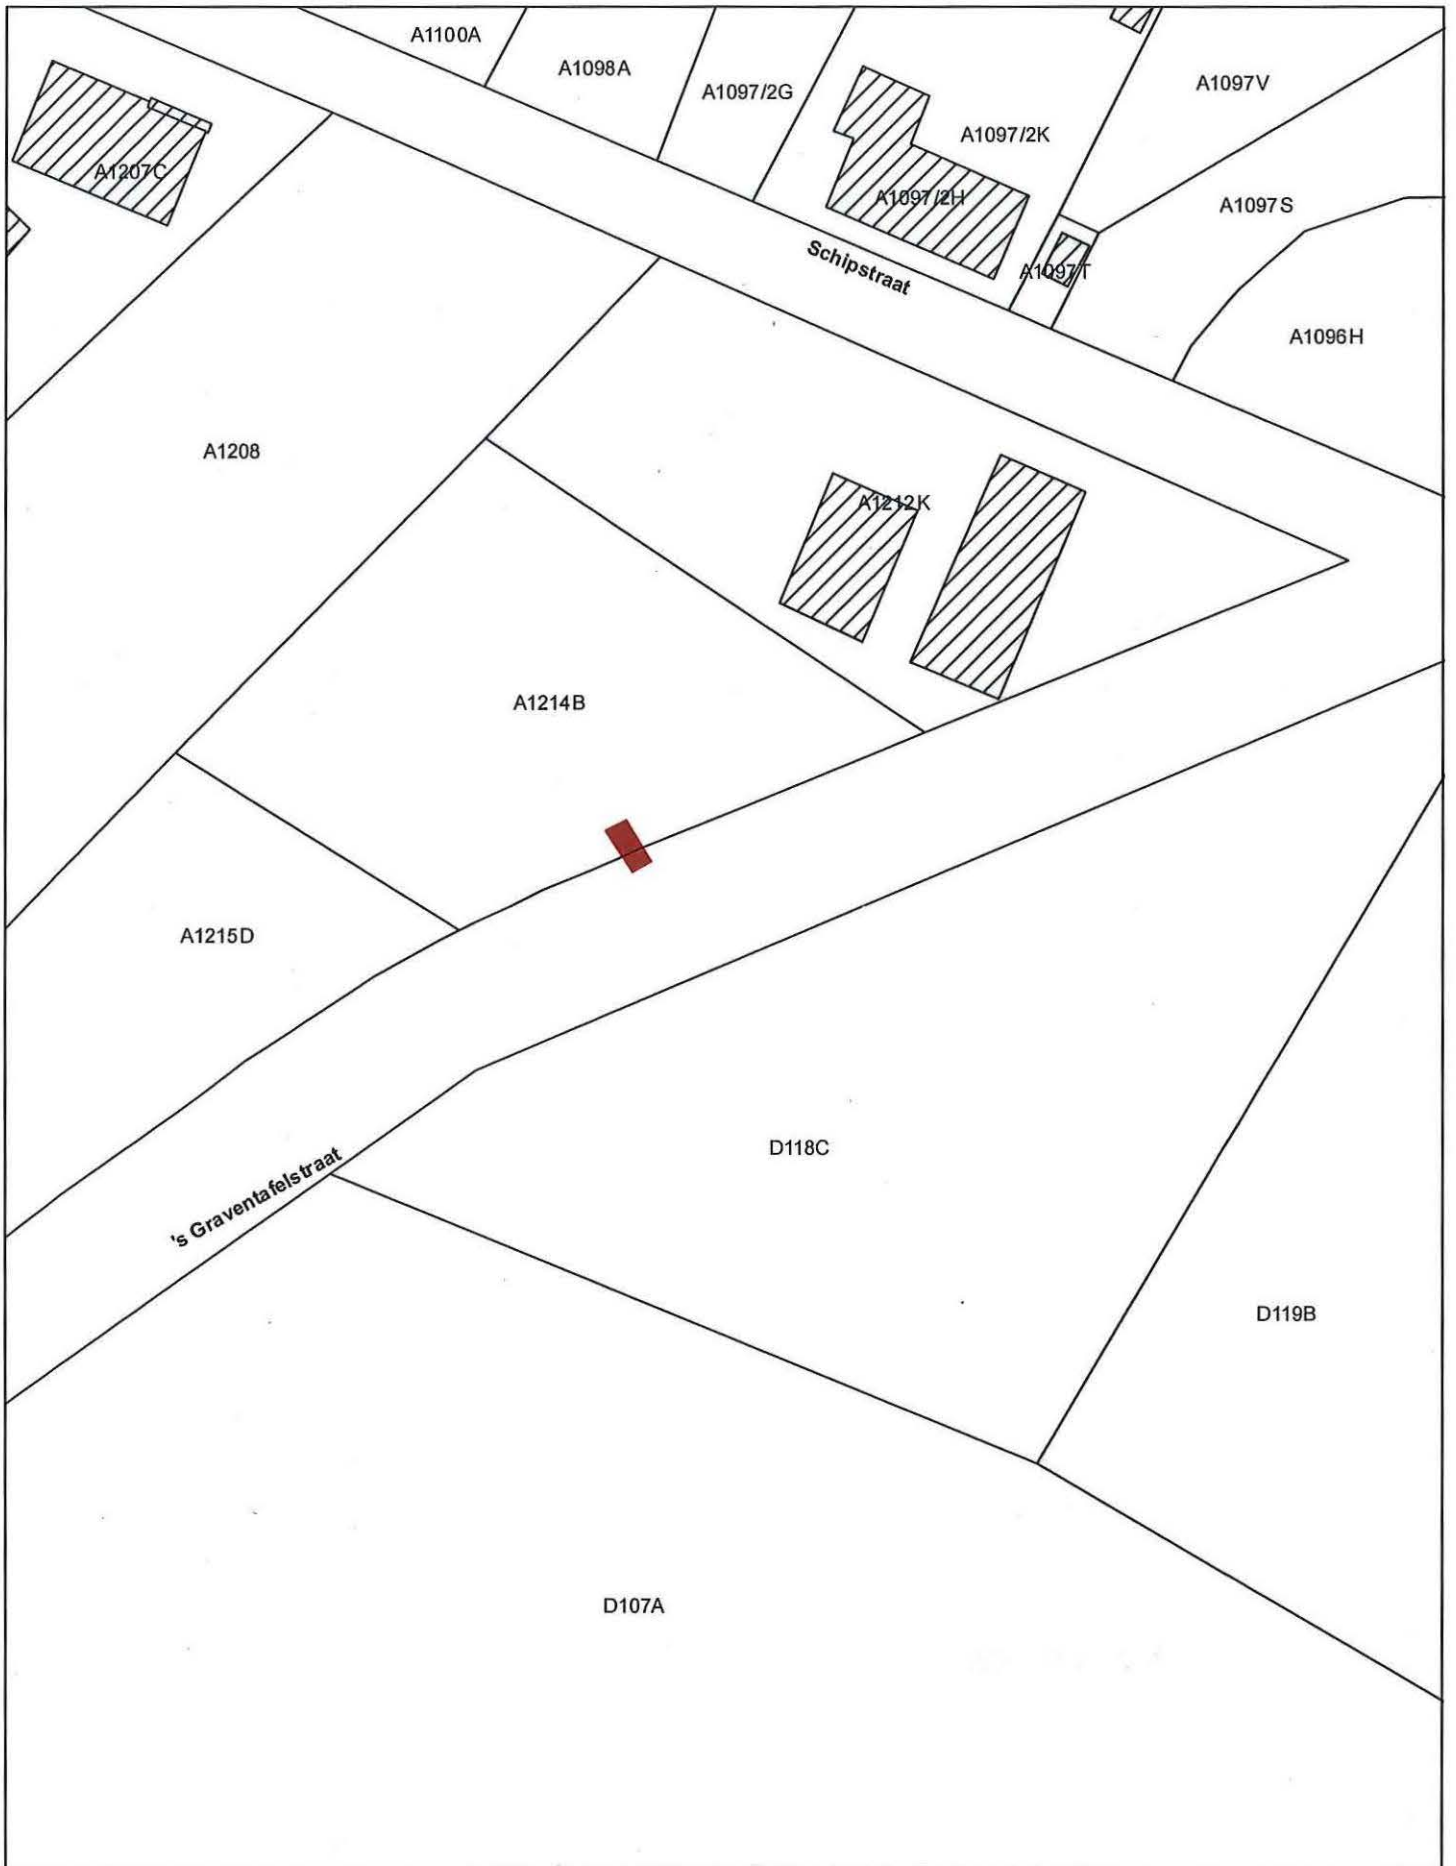

 Monument

Schaal: 1/750



Afbakening gebaseerd op het GRB. Datum raadpleging: 18-10-2014

