

Vlaamse Overheid
Beleidsdomein Ruimtelijke Ordening, Woonbeleid en Onroerend Erfgoed
Onroerend Erfgoed

Plan als bijlage bij het ministerieel besluit tot bescherming als monument van het sas van Dierendonck met omliggend landhoofd in Nieuwpoort en de sifon van de Kruisvaart in Nieuwpoort en Koksijde (Oostduinkerke)

Provincie: West-Vlaanderen

Plannummer: 2/2

Gemeenten: Nieuwpoort, 1ste afdeling, sectie C en Koksijde, 5de afdeling, sectie C

Erfgoedonderzoeker:
Koen Himpe

Dossiernummer: 4.001/30000/2514.1

Omschrijving:

Sifon van de Kruisvaart in Nieuwpoort, Pieter Deswartelaan zonder nummer
en in Koksijde (Oostduinkerke), adres niet bepaald

Objectnummer: 4.01/30000/107.1

Mij bekend om gevoegd te worden bij het besluit van heden:


Brussel,



03 MAART 2015

De Vlaamse minister van Buitenlands Beleid en Onroerend Erfgoed,

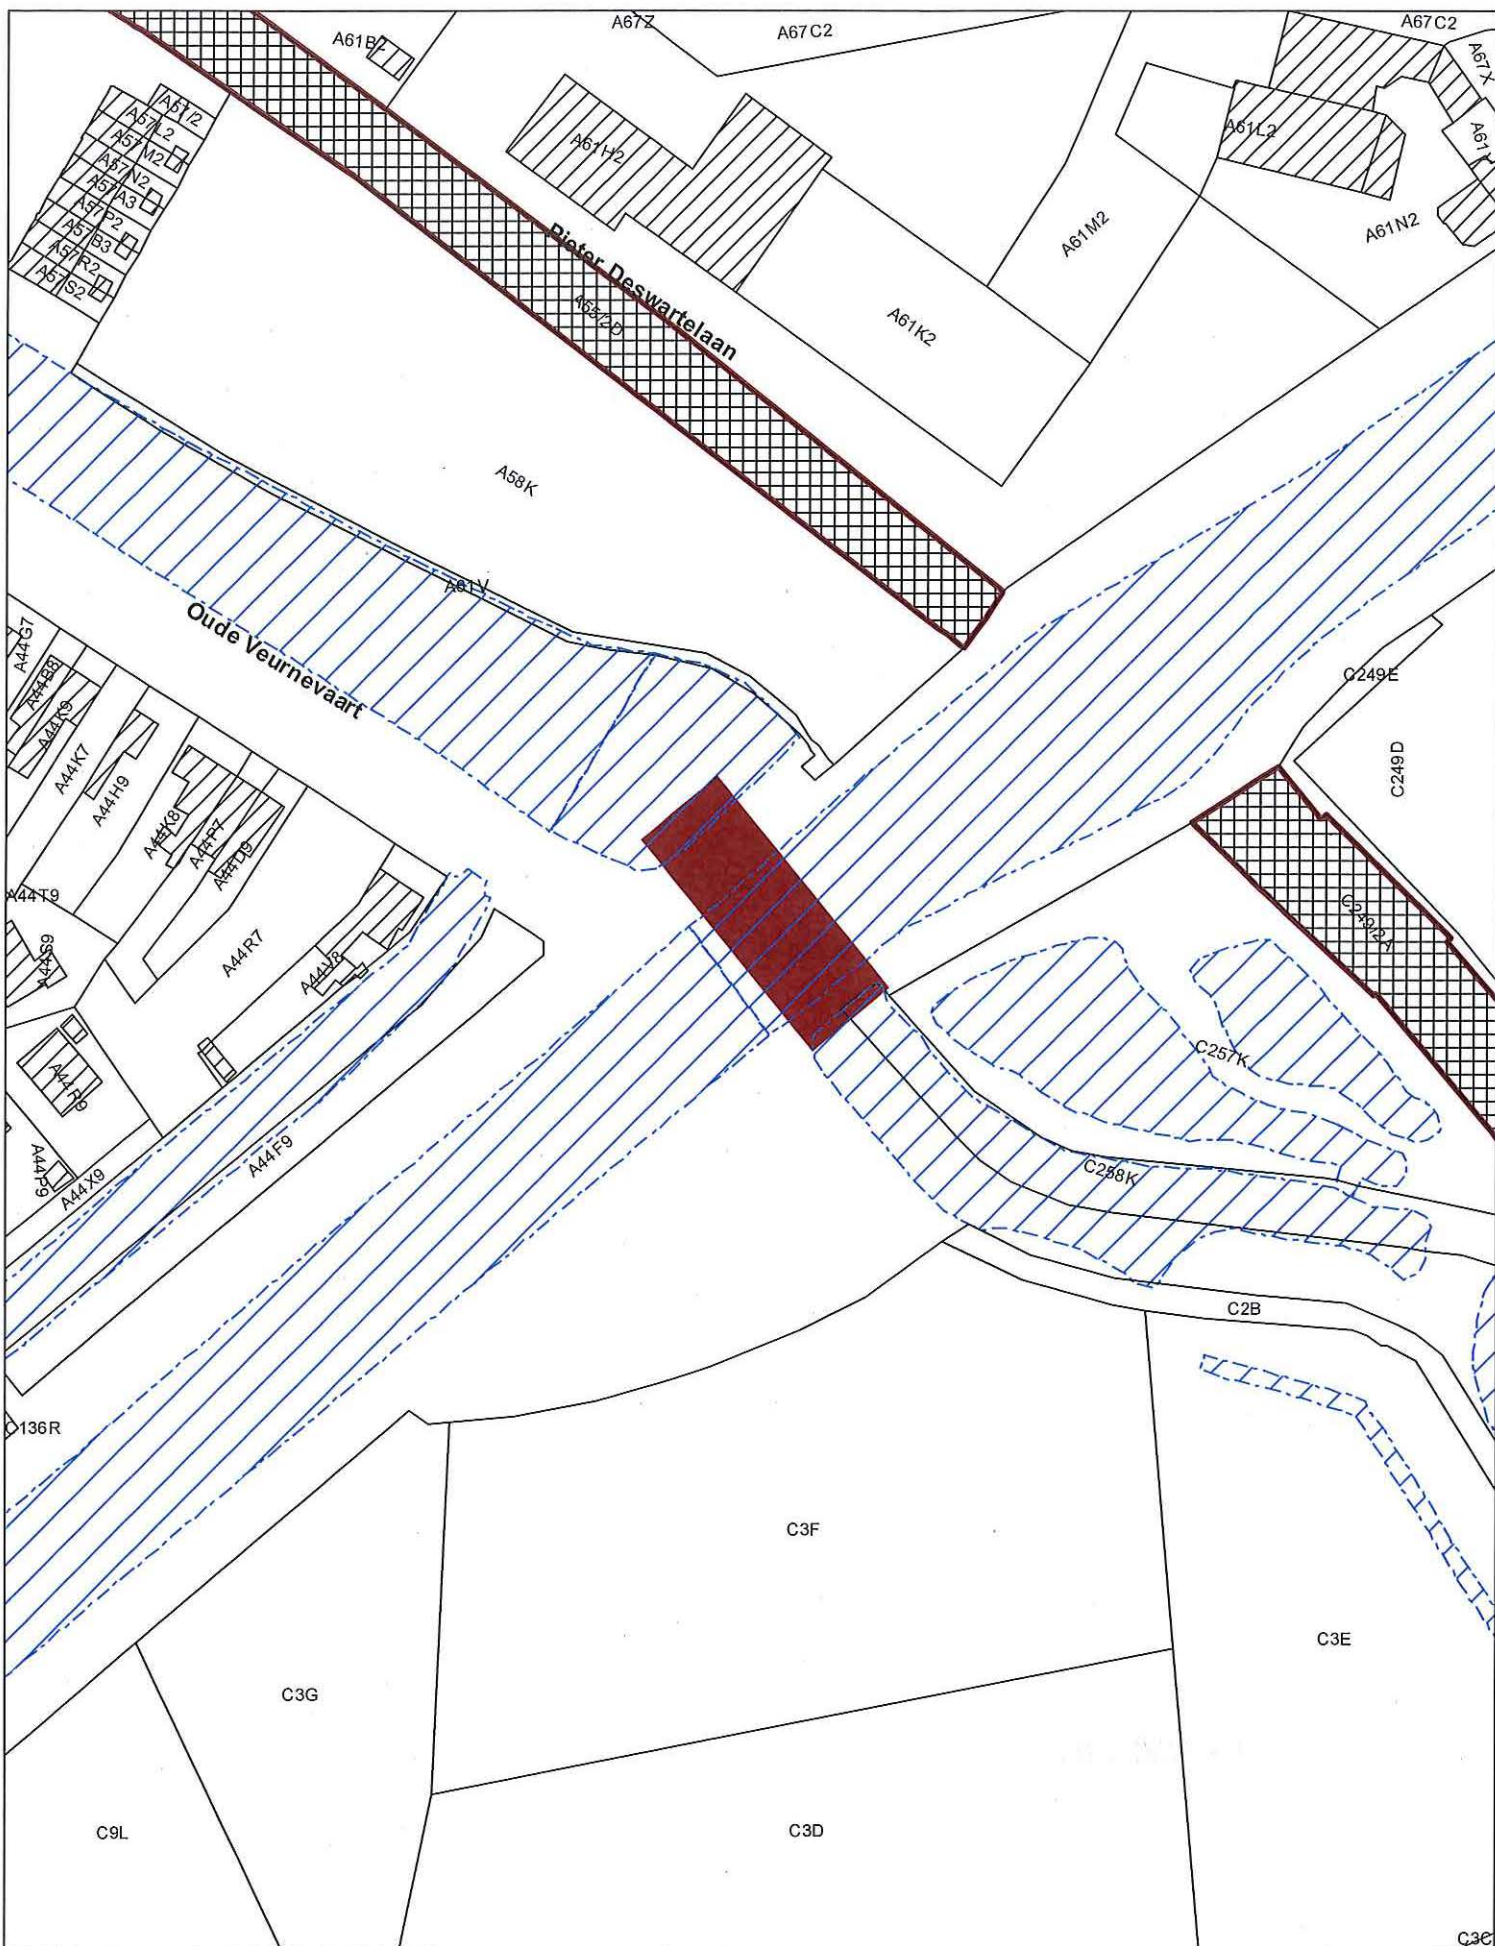


Geert BOURGEOIS



-  Monument
-  Reeds beschermd monument

Schaal: 1/1.500



Afbakening gebaseerd op het GRB. Datum raadpleging: 31-01-2015

