

Vlaamse Overheid
Beleidsdomein Ruimtelijke Ordening, Woonbeleid en Onroerend Erfgoed
Onroerend Erfgoed

Plan als bijlage bij het ministerieel besluit tot bescherming als monument van de voormalige wijnopslagplaats in
Antwerpen

Provincie: Antwerpen

Gemeente: Antwerpen, 7de afdeling, sectie G

Dossiernummer: 4.001/11002/107.1

Plannummer: 1/1

Erfgoedonderzoeker:
Sibylle De Sadeleer

Omschrijving:

Voormalige wijnopslagplaats, Houtdok-Zuidkaai 32

Objectnummer: 4.01/11002/2462.1


Mij bekend om gevoegd te worden bij het besluit van heden:


Brussel, **17 MAART 2015**

De Vlaamse minister van Buitenlands Beleid en Onroerend Erfgoed,



Geert BOURGEOIS

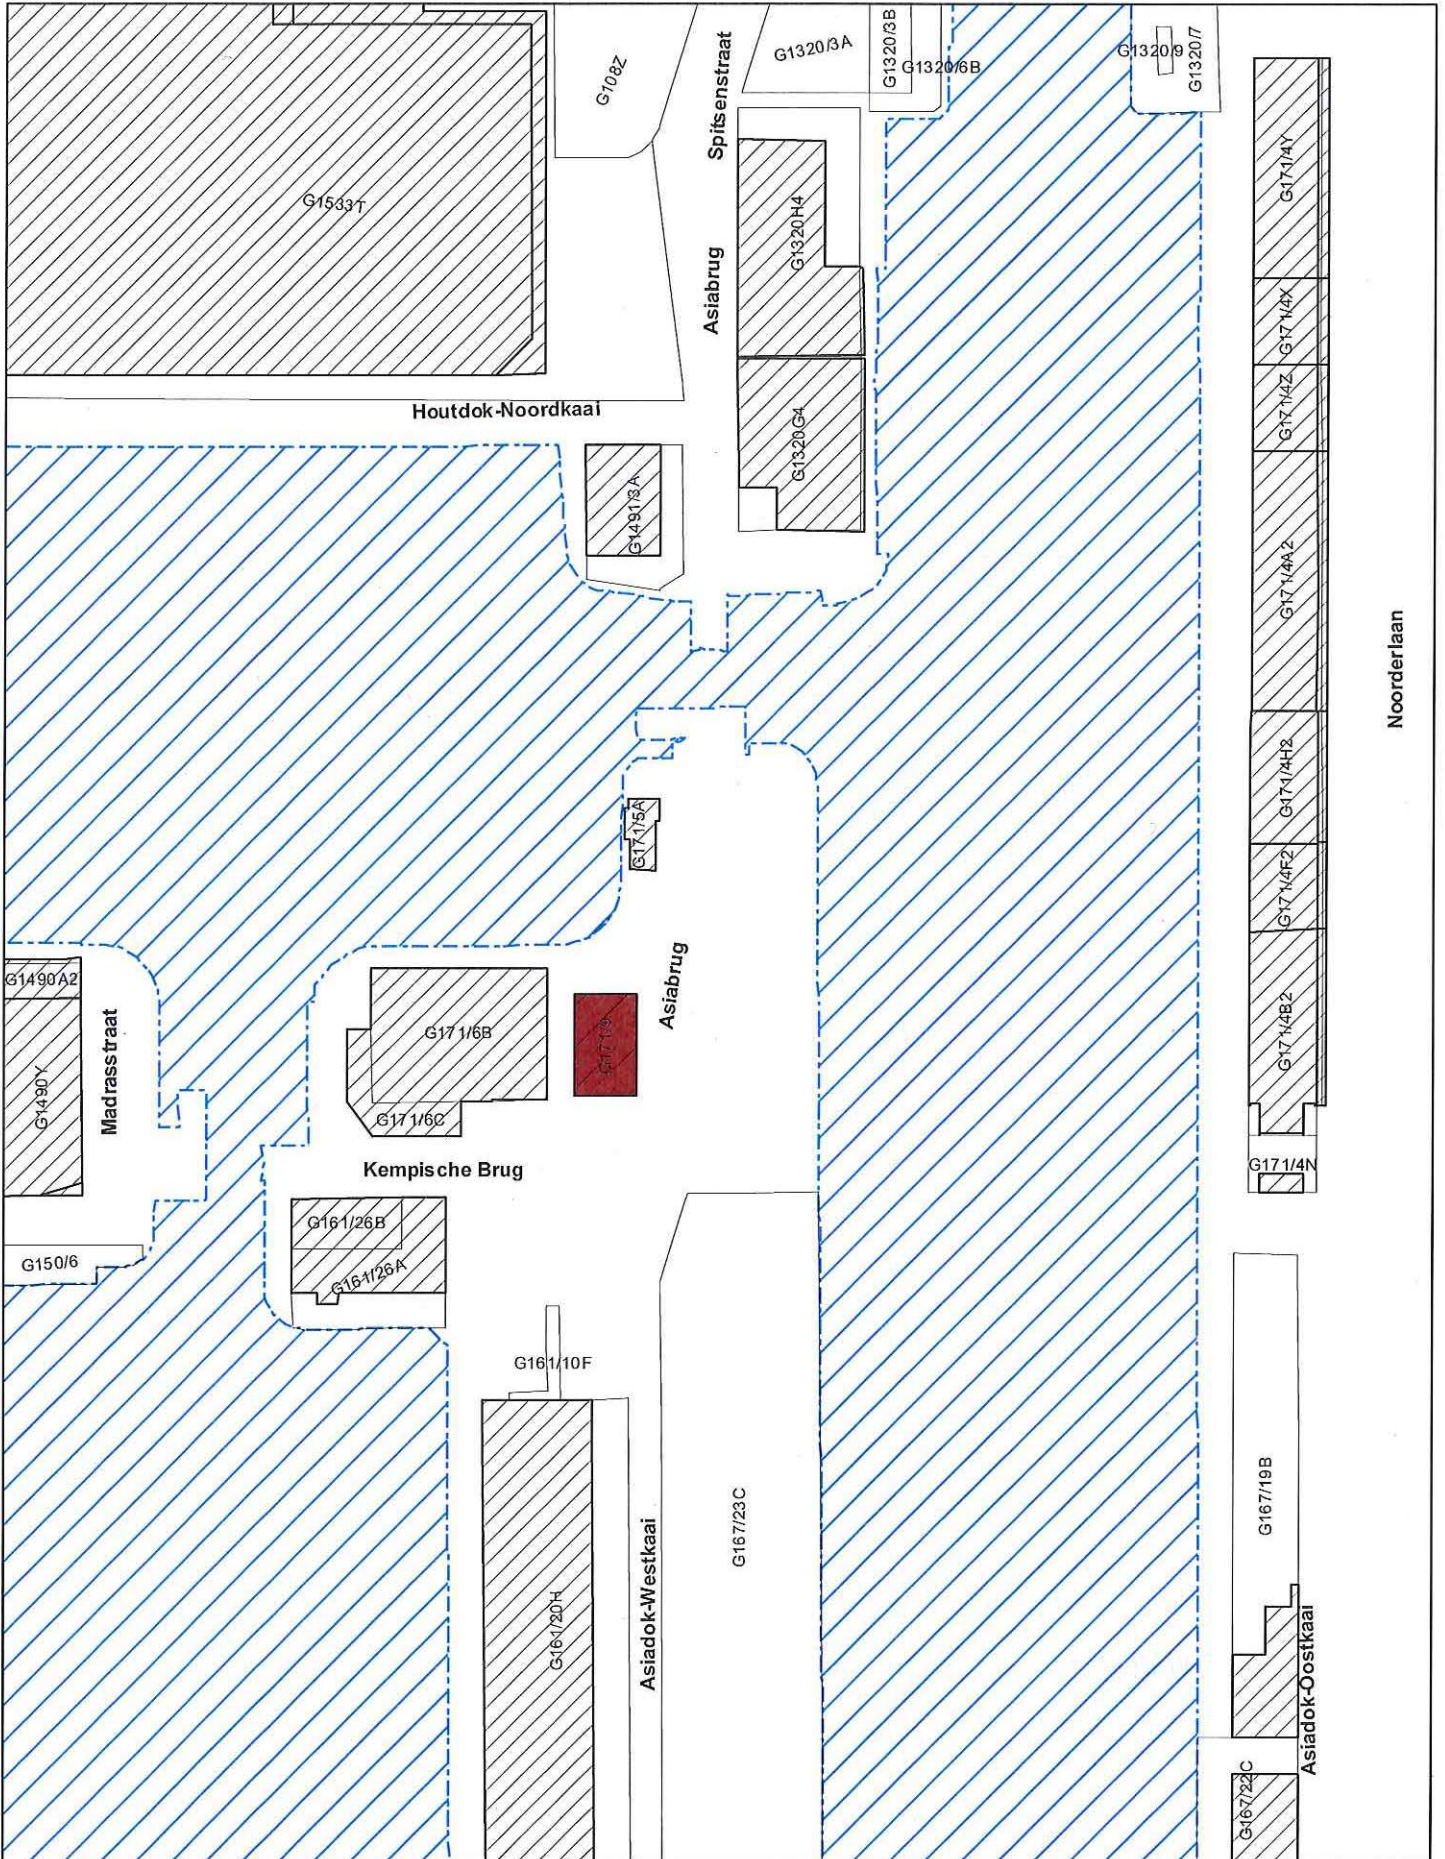

 Monument

Schaal: 1/2.000



Afbakening gebaseerd op het GRB. Datum raadpleging: 06-03-2015



Noorderlaan