

Vlaamse Overheid  
Beleidsdomein Ruimtelijke Ordening, Woonbeleid en Onroerend Erfgoed  
Onroerend Erfgoed

Plan als bijlage bij het ministerieel besluit tot bescherming als monument van de kerksite Sint-Martinus in Zottegem (Oombergen)

Provincie: Oost-Vlaanderen

Gemeente: Zottegem, 2de afdeling, sectie A

Dossiernummer: 4.001/41081/102.1

Plannummer: 1/1

Erfgoedonderzoekers:  
Kathleen Lanclus  
Joeri Mertens

Omschrijving:

Kerksite Sint Martinus, met inbegrip van de cultuurobjecten die er integrerend deel van uitmaken, Oombergenstraat zonder nummer

Objectnummer: 4.01/41081/229.1


Mij bekend om gevoegd te worden bij het besluit van heden:

Brussel, **27 MAART 2015**

De Vlaamse minister van Buitenlands Beleid en Onroerend Erfgoed,



Geert BOURGEOIS

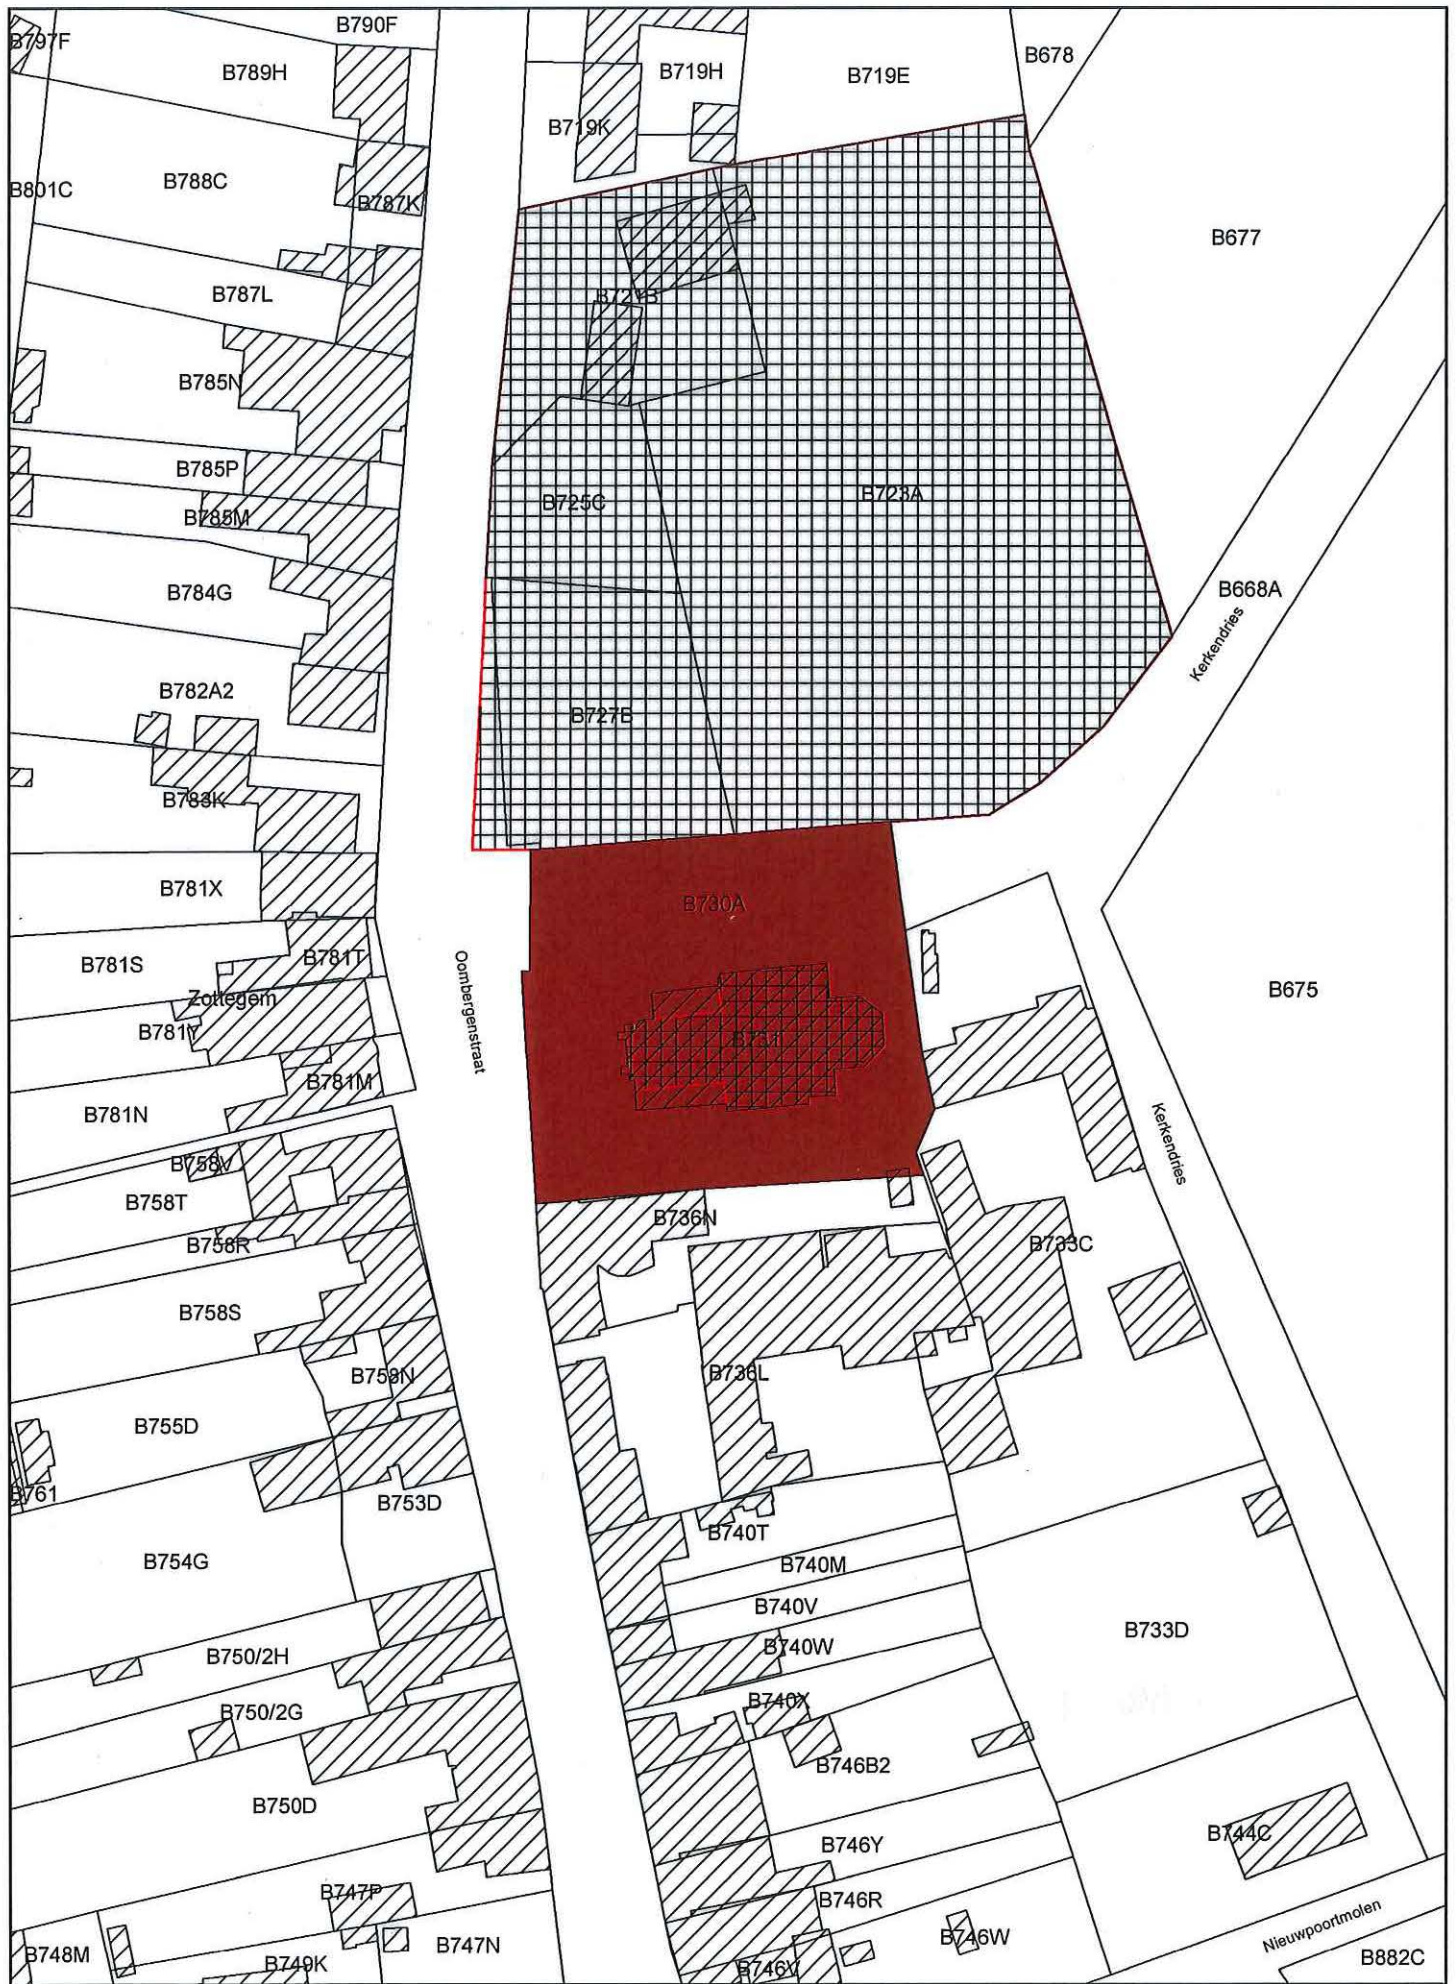

Monument  
 Reeds beschermd als monument

Afbakening gebaseerd op het GRB  
 Datum raadpleging: 28/11/2014

Schaal: 1/1.000  
 0 20m

