

Vlaamse Overheid
Beleidsdomein Ruimtelijke Ordening, Woonbeleid en Onroerend Erfgoed
Onroerend Erfgoed

Plan als bijlage bij het ministerieel besluit tot bescherming als monument van de residentiële villa naar ontwerp van architect Jacques Viérin en tuin naar ontwerp van de landschapsarchitecten Russell Page en Jacques Wirtz met tuinhuis/badhuis naar ontwerp van de architecten Jacques en Christian Viérin in Kortrijk

Provincie: West-Vlaanderen

Gemeente: Kortrijk, 1ste afdeling, sectie E

Dossiernummer: 4.001/34022/102.1

Plannummer: 1/1

Erfgoedonderzoeker:
Herman Van den Bossche

Omschrijving:

Residentiële villa naar ontwerp van architect Jacques Viérin en
tuin naar ontwerp van de landschapsarchitecten Russell Page en Jacques Wirtz
met tuinhuis/badhuis naar ontwerp van de architecten Jacques en Christian Viérin, Wolvendreef 28

Objectnummer: 4.01/34022/1287.1


Mij bekend om gevoegd te worden bij het besluit van heden:

Brussel, **08 APR. 2015**

De Vlaamse minister van Buitenlands Beleid en Onroerend Erfgoed,



Geert BOURGEOIS

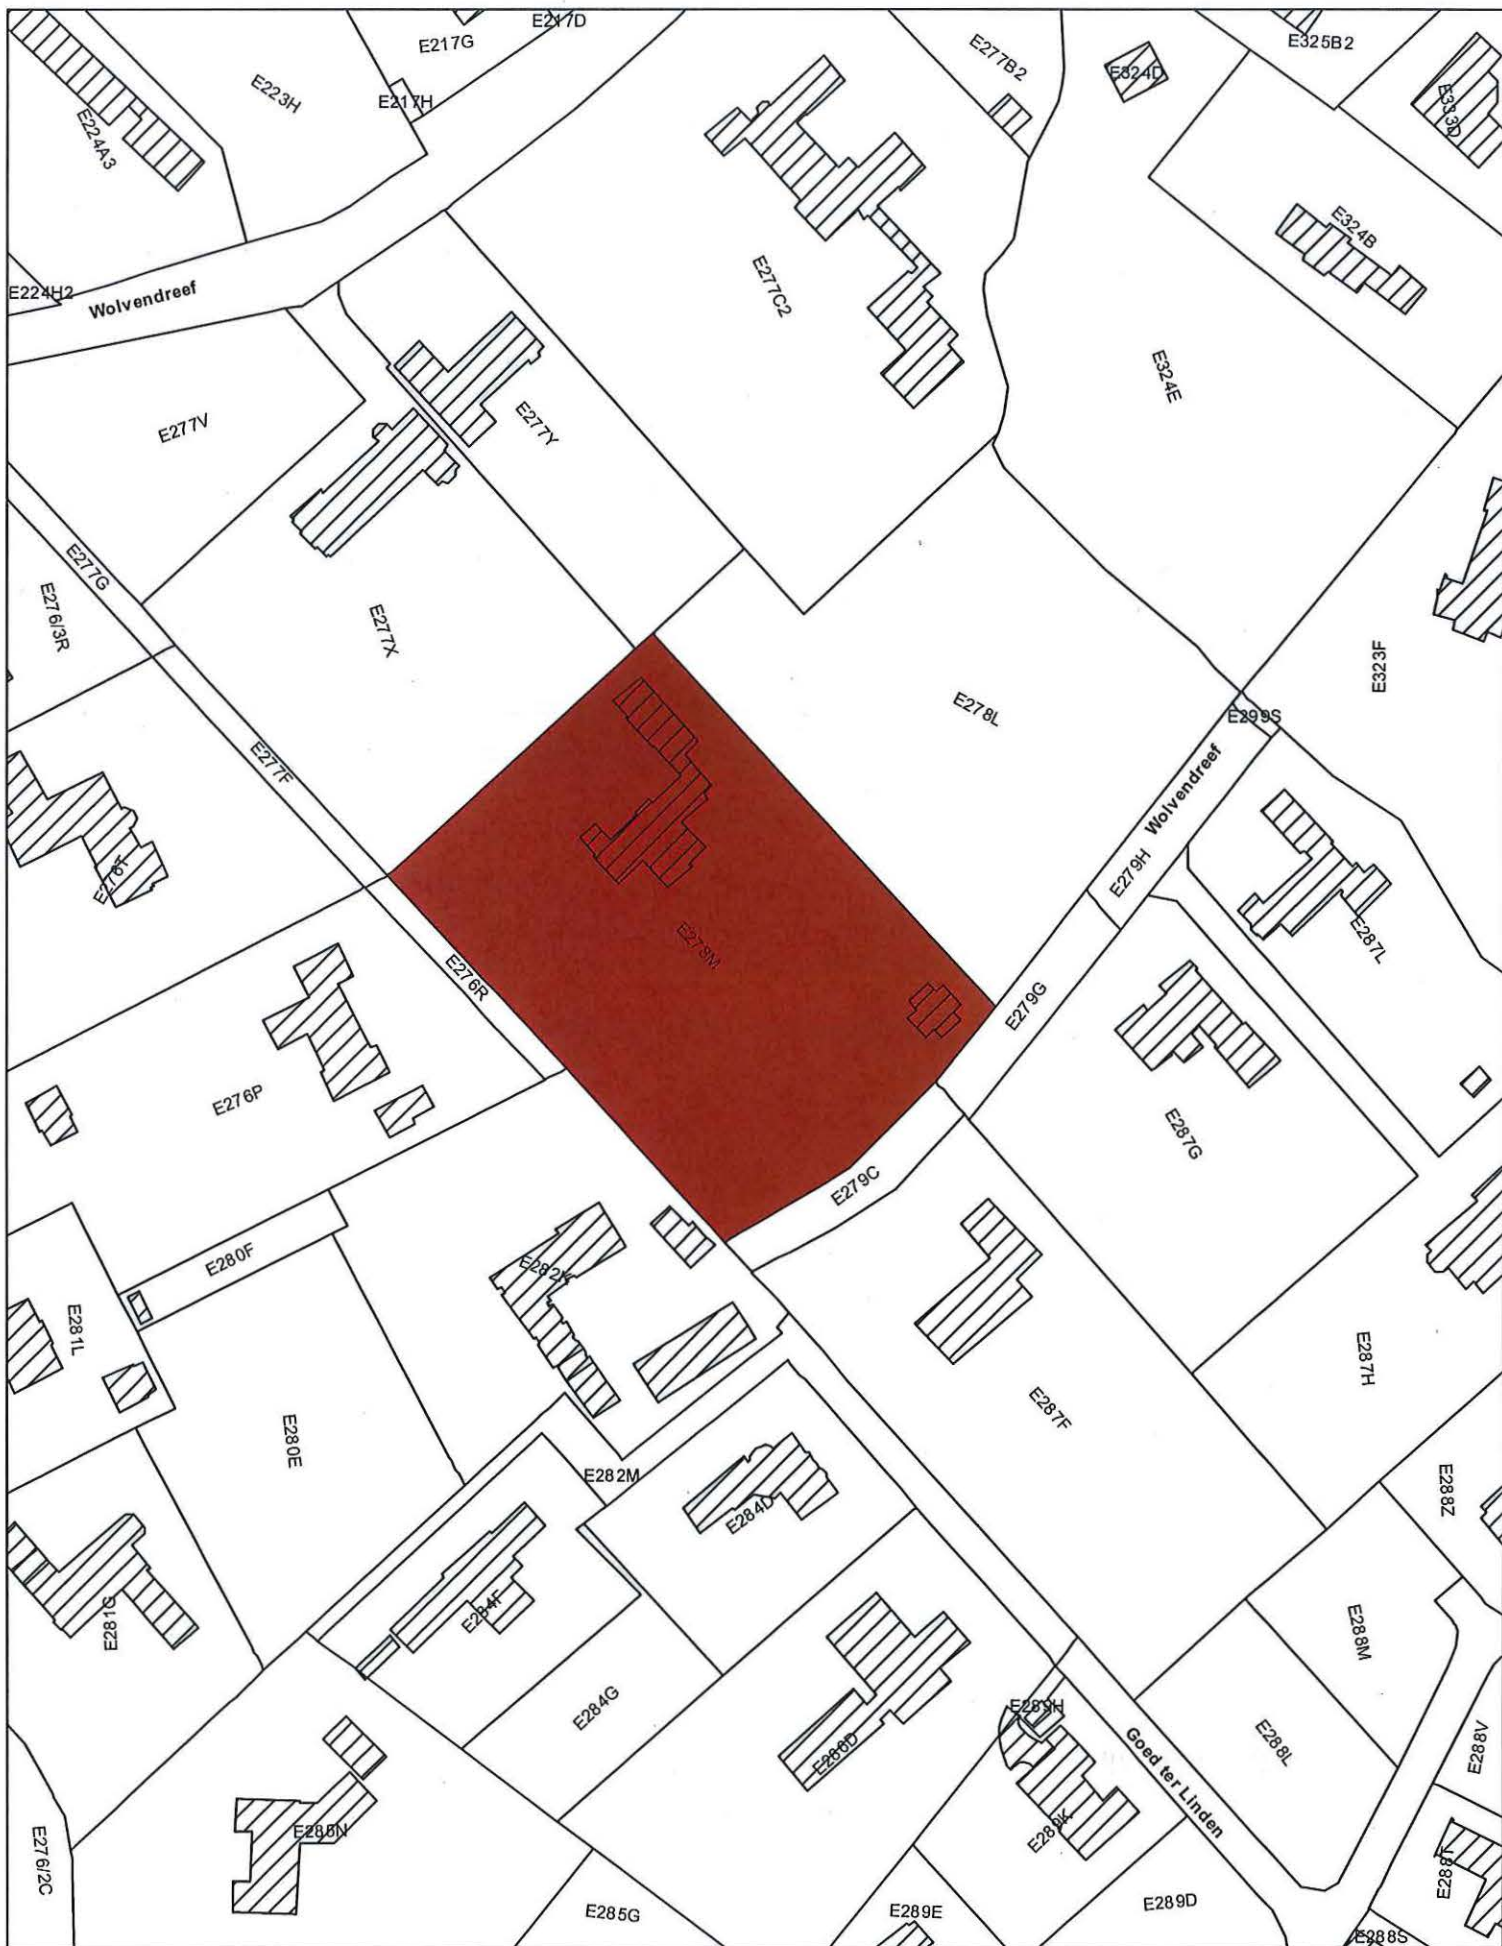

 Monument

Schaal: 1/1.500



Afbakening gebaseerd op het GRB. Datum raadpleging: 13-12-2014

