

Vlaamse Overheid
Beleidsdomein Ruimtelijke Ordening, Woonbeleid en Onroerend Erfgoed
Onroerend Erfgoed

Plan als bijlage bij het ministerieel besluit tot bescherming als monument van de dreef van reuzenlebensboom (Thuja plicata DONN ex D. DON) in Houthalen-Helchteren (Helchteren)

Provincie: Limburg

Gemeente: Houthalen-Helchteren, 4de afdeling, sectie D

Dossiernummer: 4.001/72039/101.1

Plannummer: 1/1

Erfgoedonderzoeker:
Anse Kinnaer

Omschrijving:

Dreef van reuzenlebensboom (Thuja plicata DONN ex D. DON), met inbegrip van een strook van 20 meter breedte links en rechts over de volledige lengte aan elke zijde van het perceel, Heerkensweg 2

Objectnummer: 4.01/72039/119.1


Mij bekend om gevoegd te worden bij het besluit van heden:

Brussel, **08 APR. 2015**

De Vlaamse minister van Buitenlands Beleid en Onroerend Erfgoed,



Geert BOURGEOIS

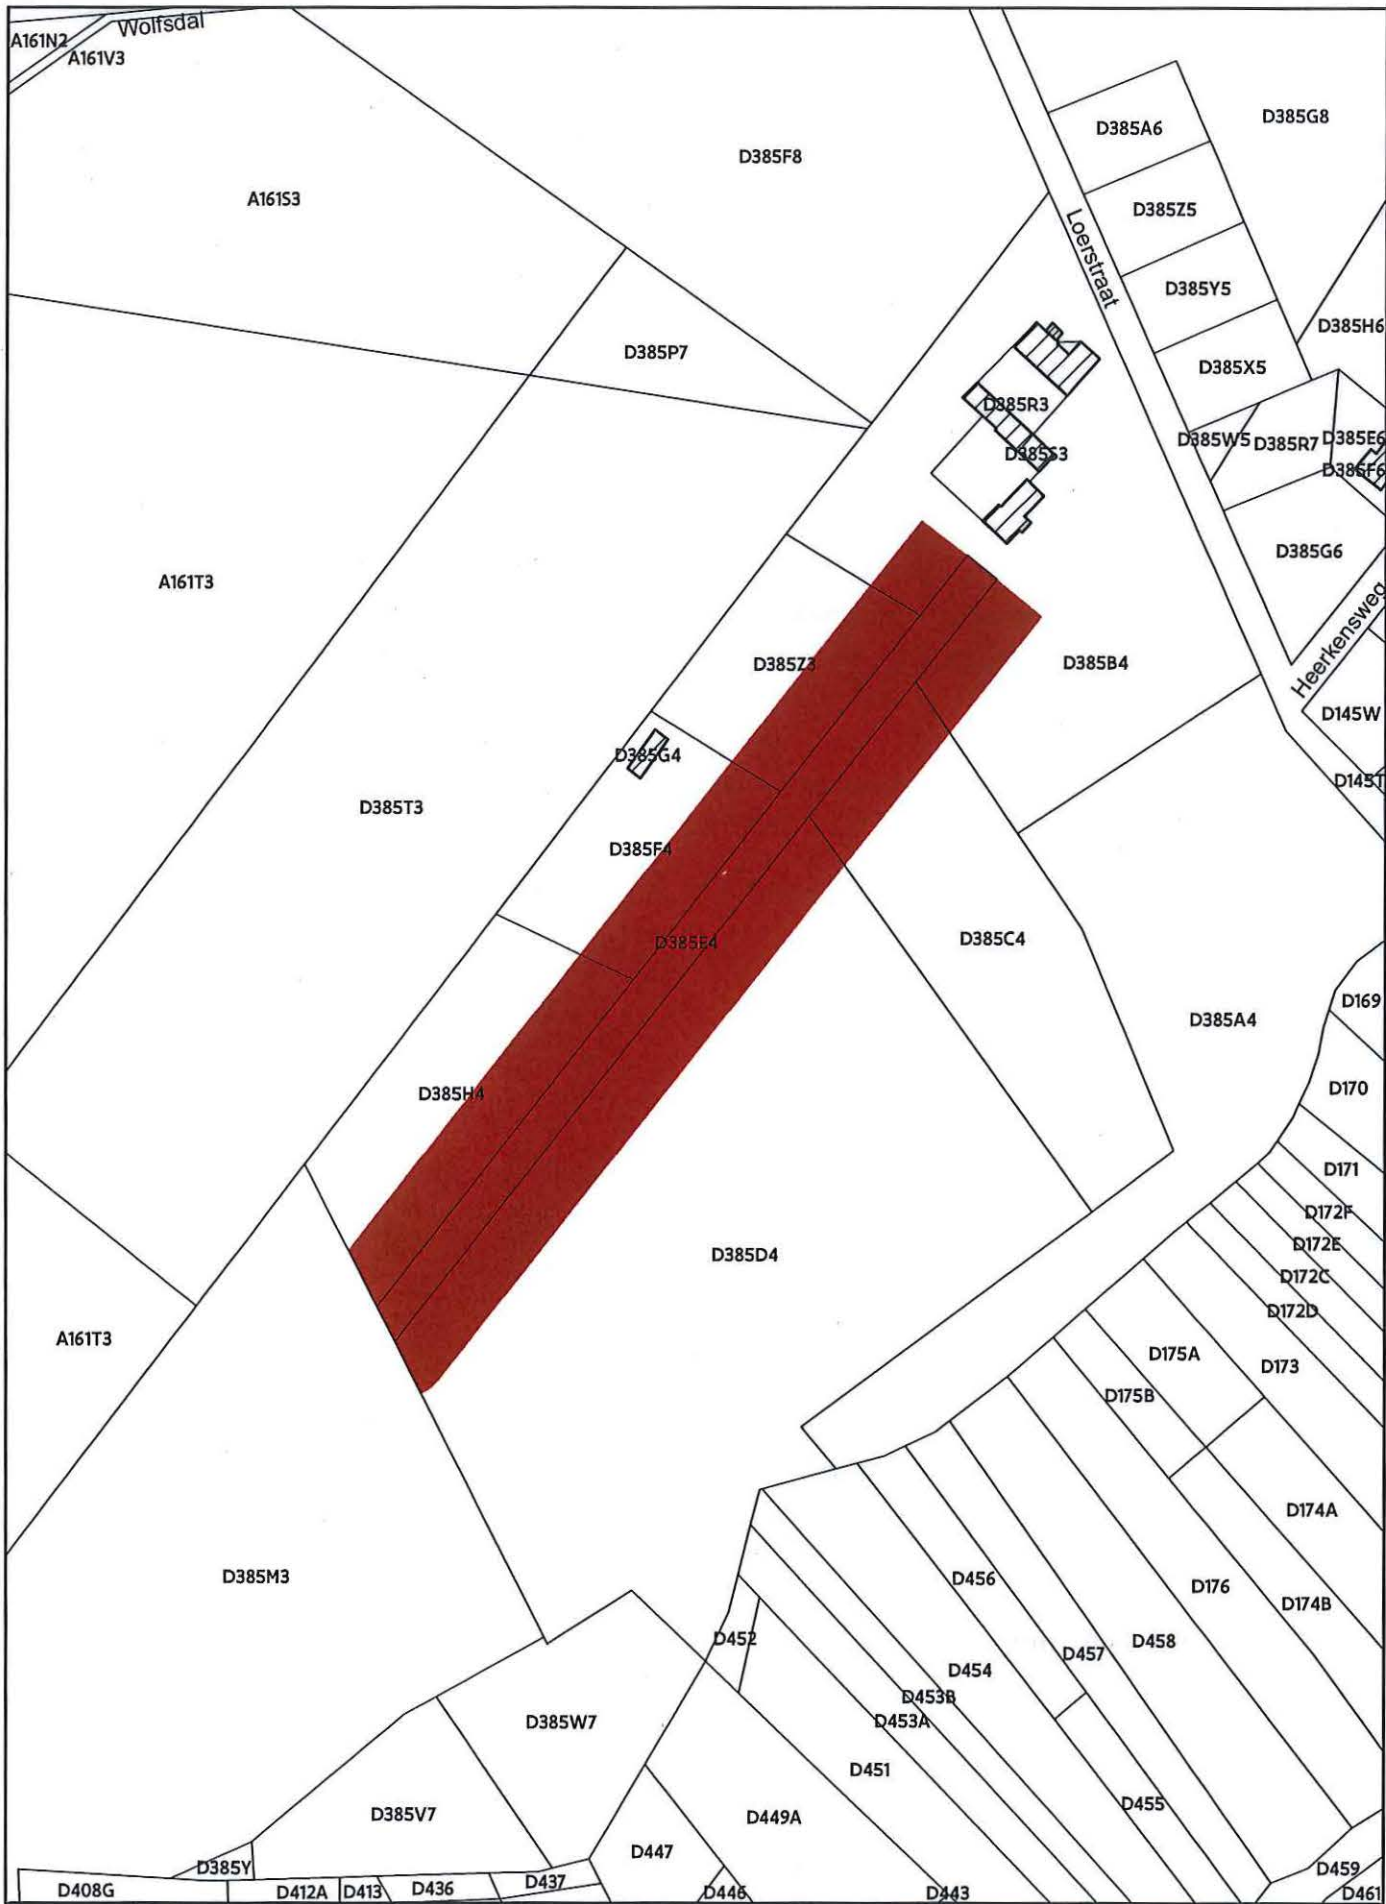

 Monument	Afbakening gebaseerd op het GRB Datum raadpleging: 17/10/2014	Schaal: 1/2.500 	
--	--	--	---