

Vlaamse Overheid
Beleidsdomein Ruimtelijke Ordening, Woonbeleid en Onroerend Erfgoed
Onroerend Erfgoed

Plan als bijlage bij het ministerieel besluit tot bescherming als monument van de Siberiabrug-noord met inbegrip van de landhoofden en bijhorend bedieningshuis in Antwerpen

Provincie: Antwerpen

Gemeente: Antwerpen, 7de afdeling, sectie G

Dossiernummer: 4.001/11002/106.1

Plannummer: 1/1

Erfgoedonderzoeker:
Sibylle De Sadeleer

Omschrijving:

Siberiabrug-noord, met inbegrip van de landhoofden en bijhorend bedieningshuis, Siberiastraat zonder nummer

Objectnummer: 4.01/11002/2461.1

Mij bekend om gevoegd te worden bij het besluit van heden:


Brussel,

28 APR. 2015

De Vlaamse minister van Buitenlands Beleid en Onroerend Erfgoed,



Geert BOURGEOIS

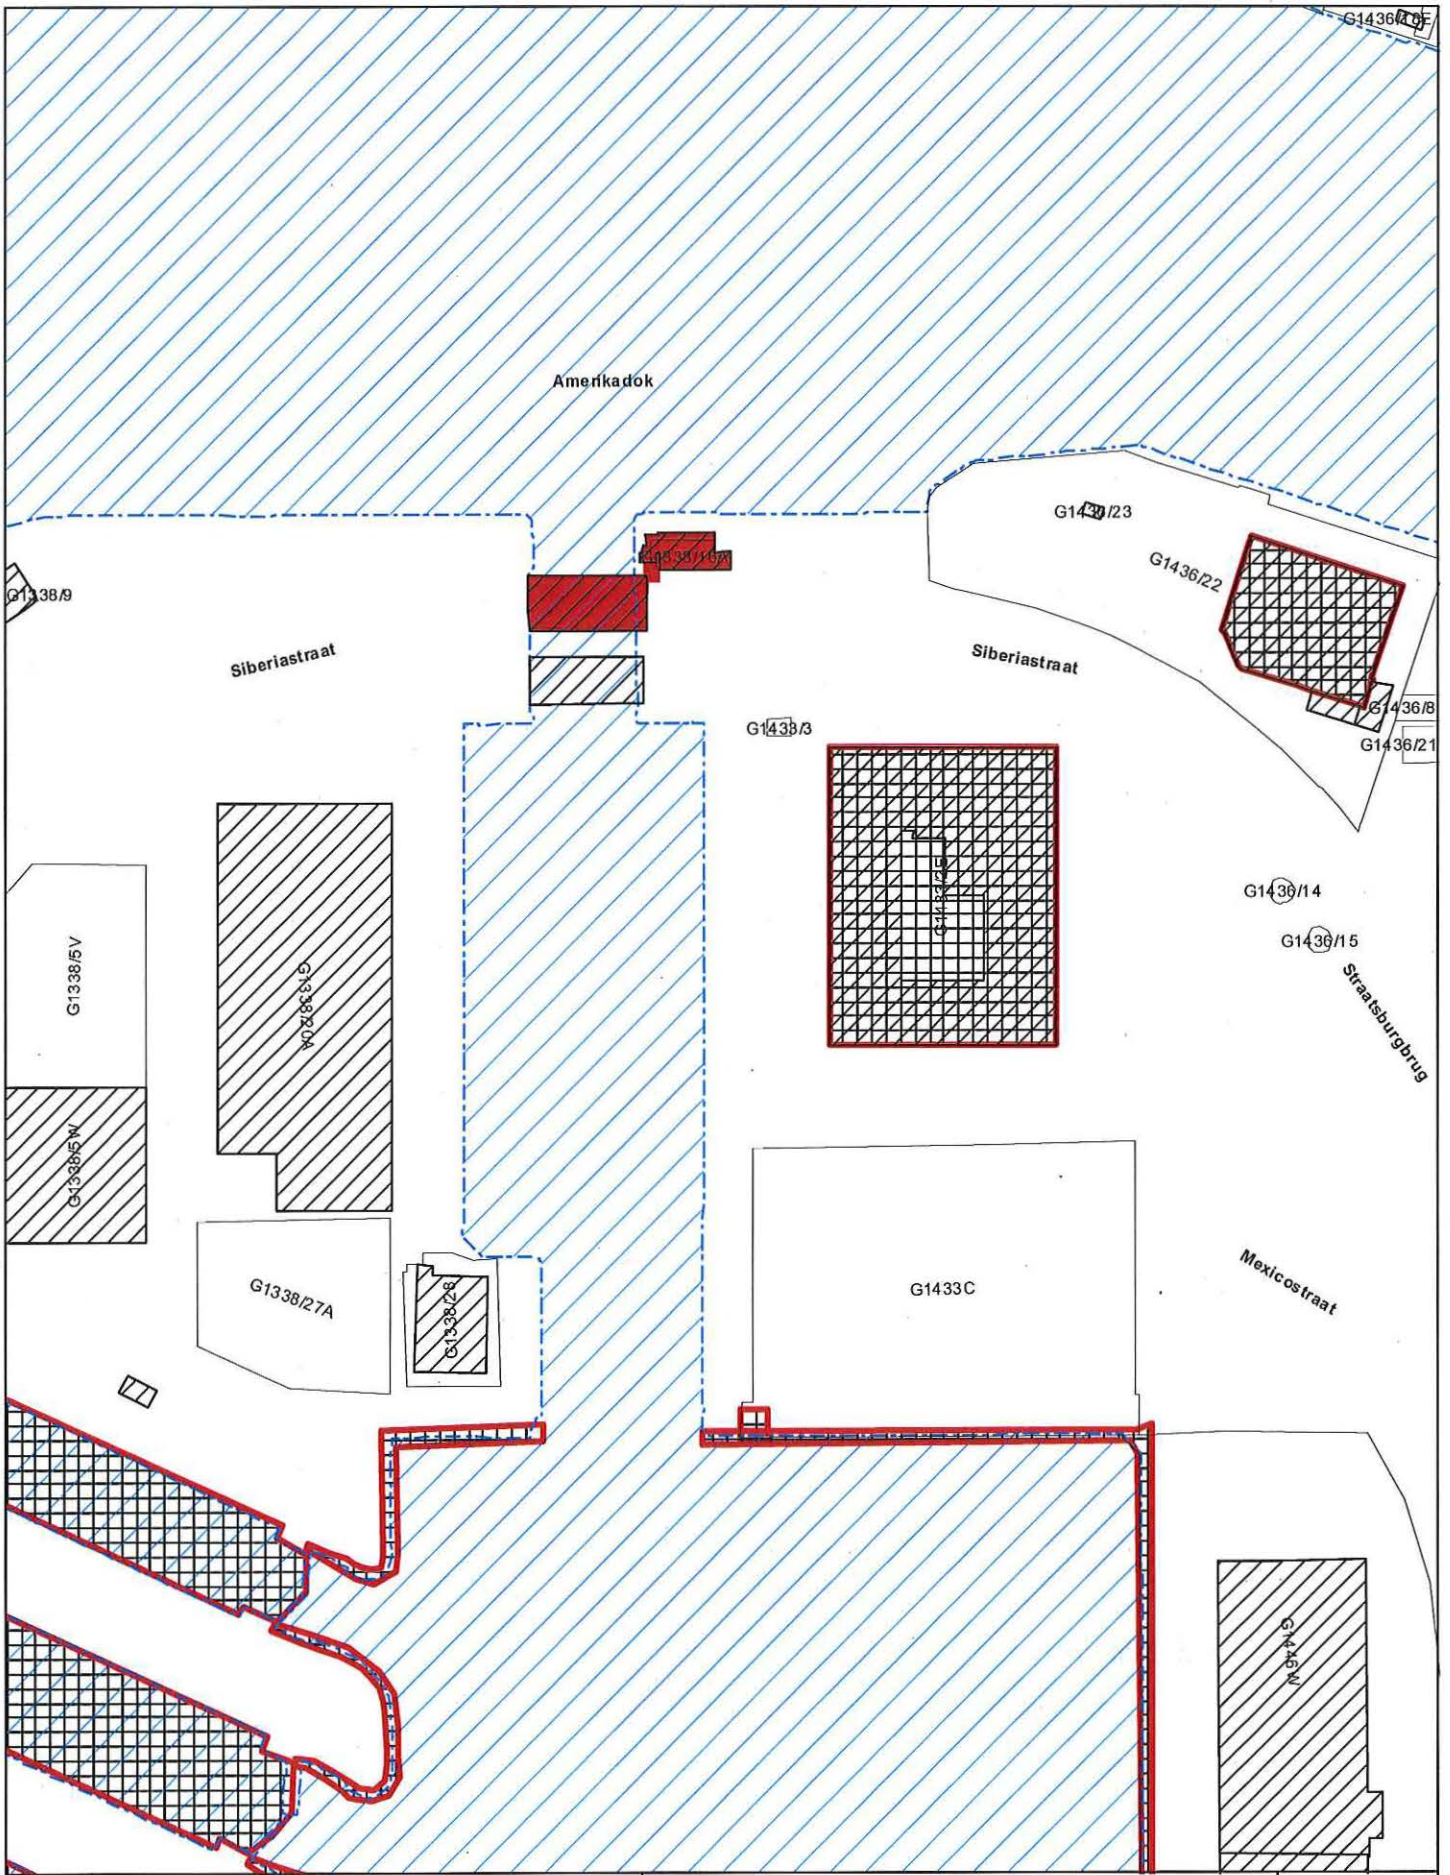

- Monument
- Reeds beschermd monument

Schaal: 1/1.500

0
0
70
 m

Afbakening gebaseerd op het GRB. Datum raadpleging: 16-03-2015

