

Vlaamse Overheid
Beleidsdomein Ruimtelijke Ordening, Woonbeleid en Onroerend Erfgoed
Onroerend Erfgoed

Plan als bijlage bij het ministerieel besluit tot bescherming als monument van de parochiekerk Sint-Martinus,
uitbreiding van de bescherming (BSG van 13.10.1943) tot de volledige kerk met bijhorend kerkhof
in Hamme (Moerzeke)

Provincie: Oost-Vlaanderen

Gemeente: Hamme, 3de afdeling, sectie B

Dossiernummer: 4.001/42008/108.1

Plannummer: 1/1

Erfgoedonderzoeker:
Helena Duchêne

Omschrijving:

Parochiekerk Sint-Martinus, uitbreiding van de bescherming (BSG van 13.10.1943) tot de volledige kerk met
inbegrip van de cultuurgooderen die er integrerend deel van uitmaken en met bijhorend kerkhof
in Hamme (Moerzeke), Dorp zonder nummer

Objectnummer: 4.01/42008/139.1

Mij bekend om gevoegd te worden bij het besluit van heden:


Brussel,

- 2 - 12 - 2015

De Vlaamse minister van Buitenlands Beleid en Onroerend Erfgoed,



Geert BOURGEOIS

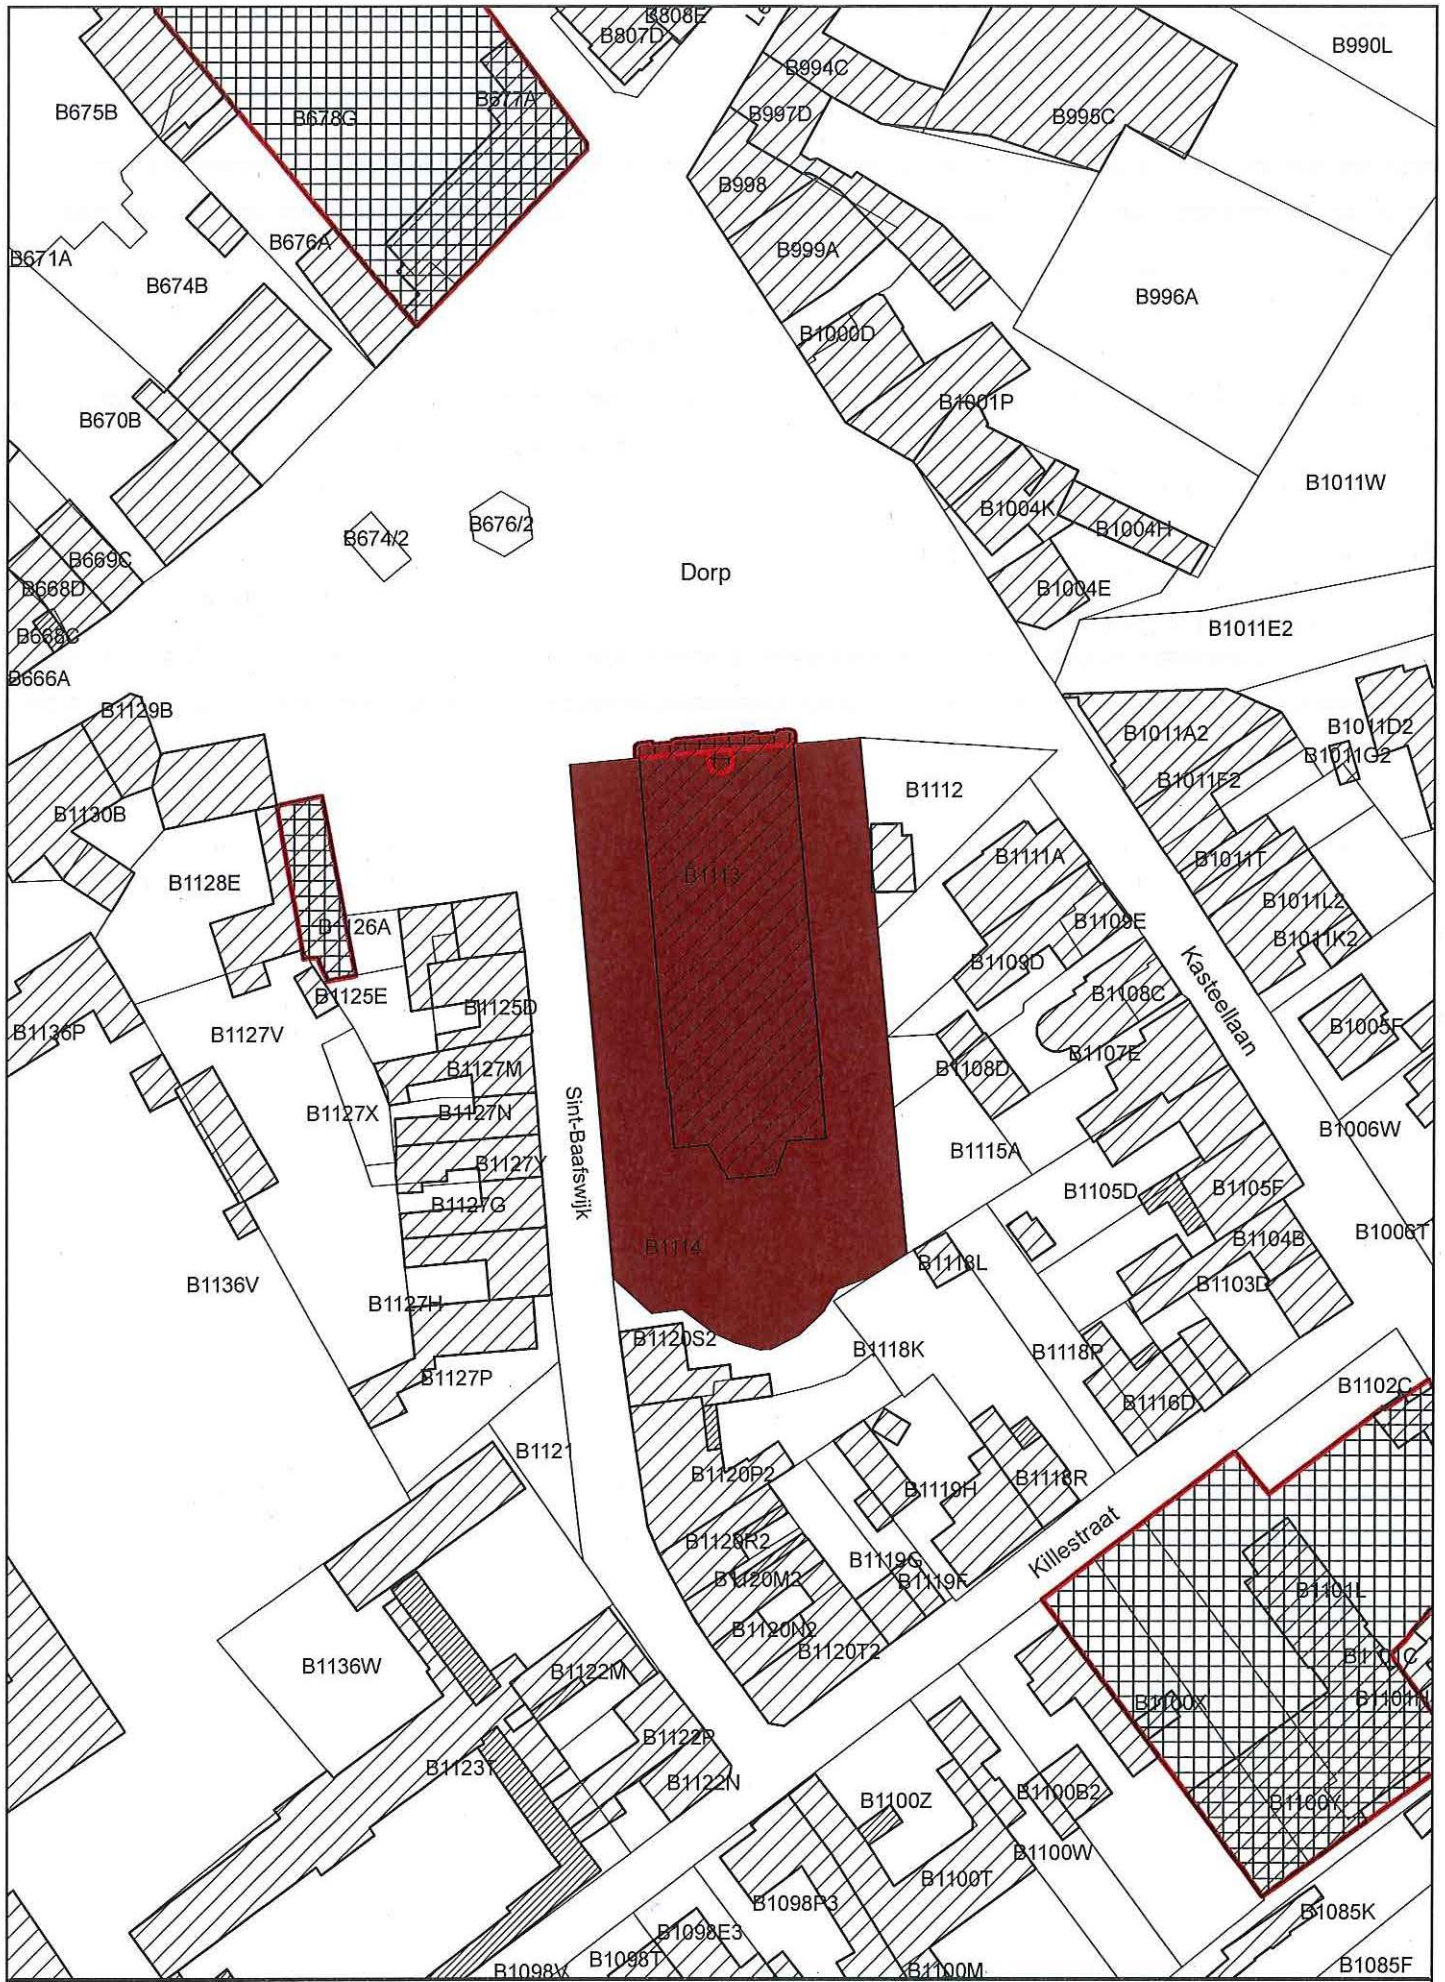

- Monument
- Reeds beschermd als monument

Afbakening gebaseerd op het GRB
 Datum raadpleging: 15/06/2015

Schaal: 1/1.000

0 20m

