

Vlaamse Overheid  
Beleidsdomein Ruimtelijke Ordening, Woonbeleid en Onroerend Erfgoed  
Onroerend Erfgoed

Plan als bijlage bij het ministerieel besluit tot bescherming als monument van de touwfabrikantenwoning Vermeire-Lagae met tuin en spinbaan van touwslagerij Vermeire in Hamme

Provincie: Oost-Vlaanderen

Gemeente: Hamme, 2de afdeling, sectie B

Dossiernummer: 4.001/42008/119.1

Plannummer: 1/1

Erfgoedonderzoeker:  
Helena Duchêne

Omschrijving:

Touwfabrikantenwoning Vermeire-Lagae met tuin en spinbaan van touwslagerij Vermeire, Slangstraat 53

Objectnummer: 4.01/42008/149.1

Mij bekend om gevoegd te worden bij het besluit van heden:


Brussel,

02-12-2015

De Vlaamse minister van Buitenlands Beleid en Onroerend Erfgoed,



Geert BOURGEOIS

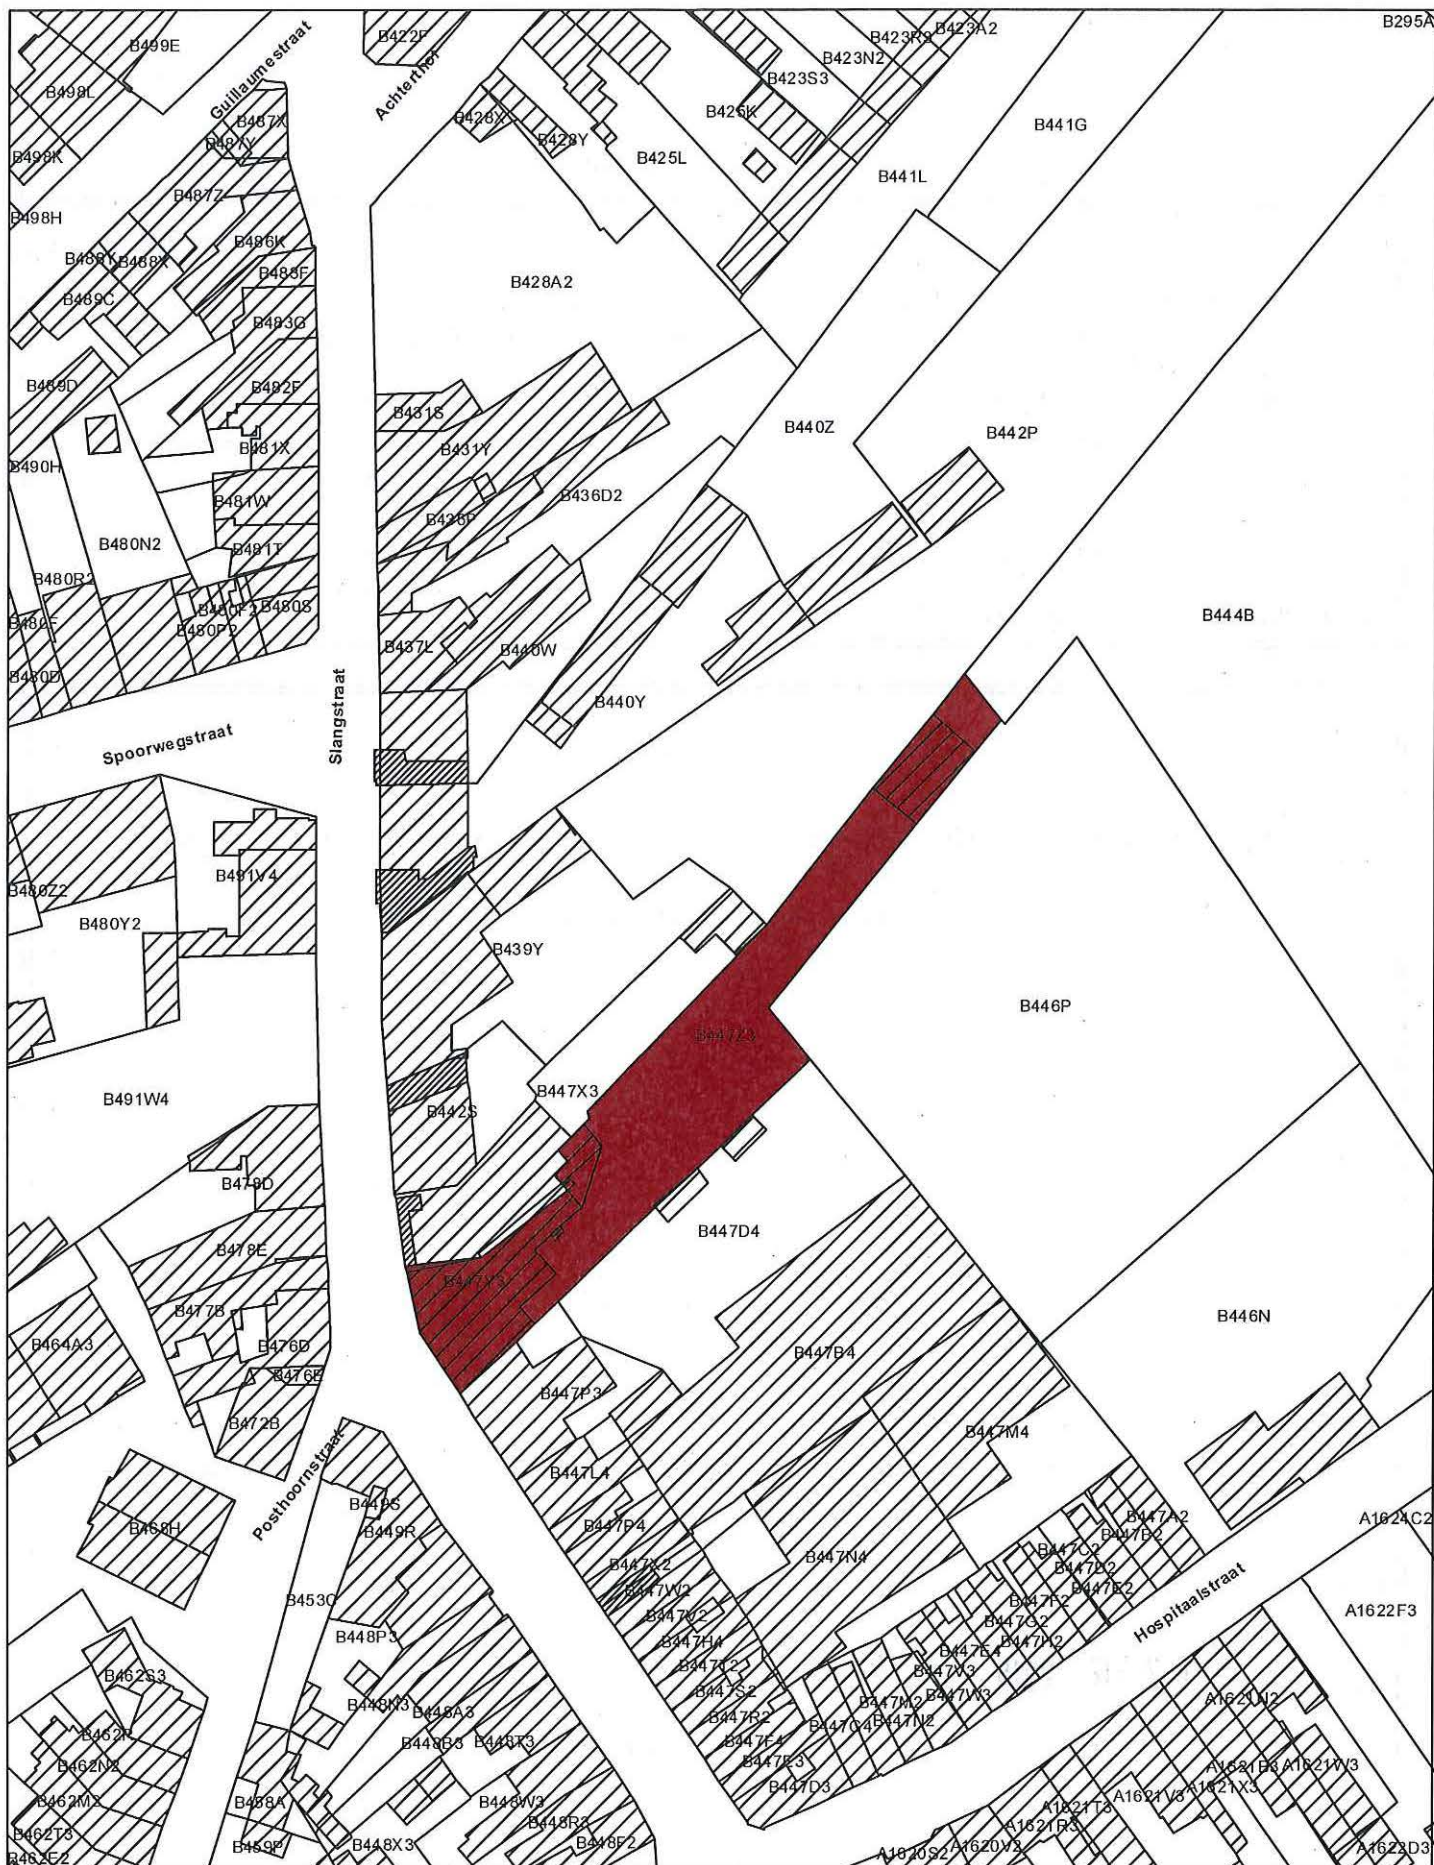

Monument

Schaal: 1/1.000



Afbakening gebaseerd op het GRB. Datum raadpleging: 5/06/2015

