

Bijlage 1. Gegeoreferereerd plan bij het ministerieel besluit tot vaststelling van de historische stadskern van Halen als archeologische zone

Omschrijving:

Historische stadskern van Halen

Mij bekend om gevoegd te worden bij het besluit van heden:

Brussel,

19 FEB 2016

De Vlaamse minister van Buitenlands Beleid en Onroerend Erfgoed,



Geert BOURGEOIS

201869

202119

202369

202619

182417

182417

182167

182167


201869

202119

202369

202619

181917

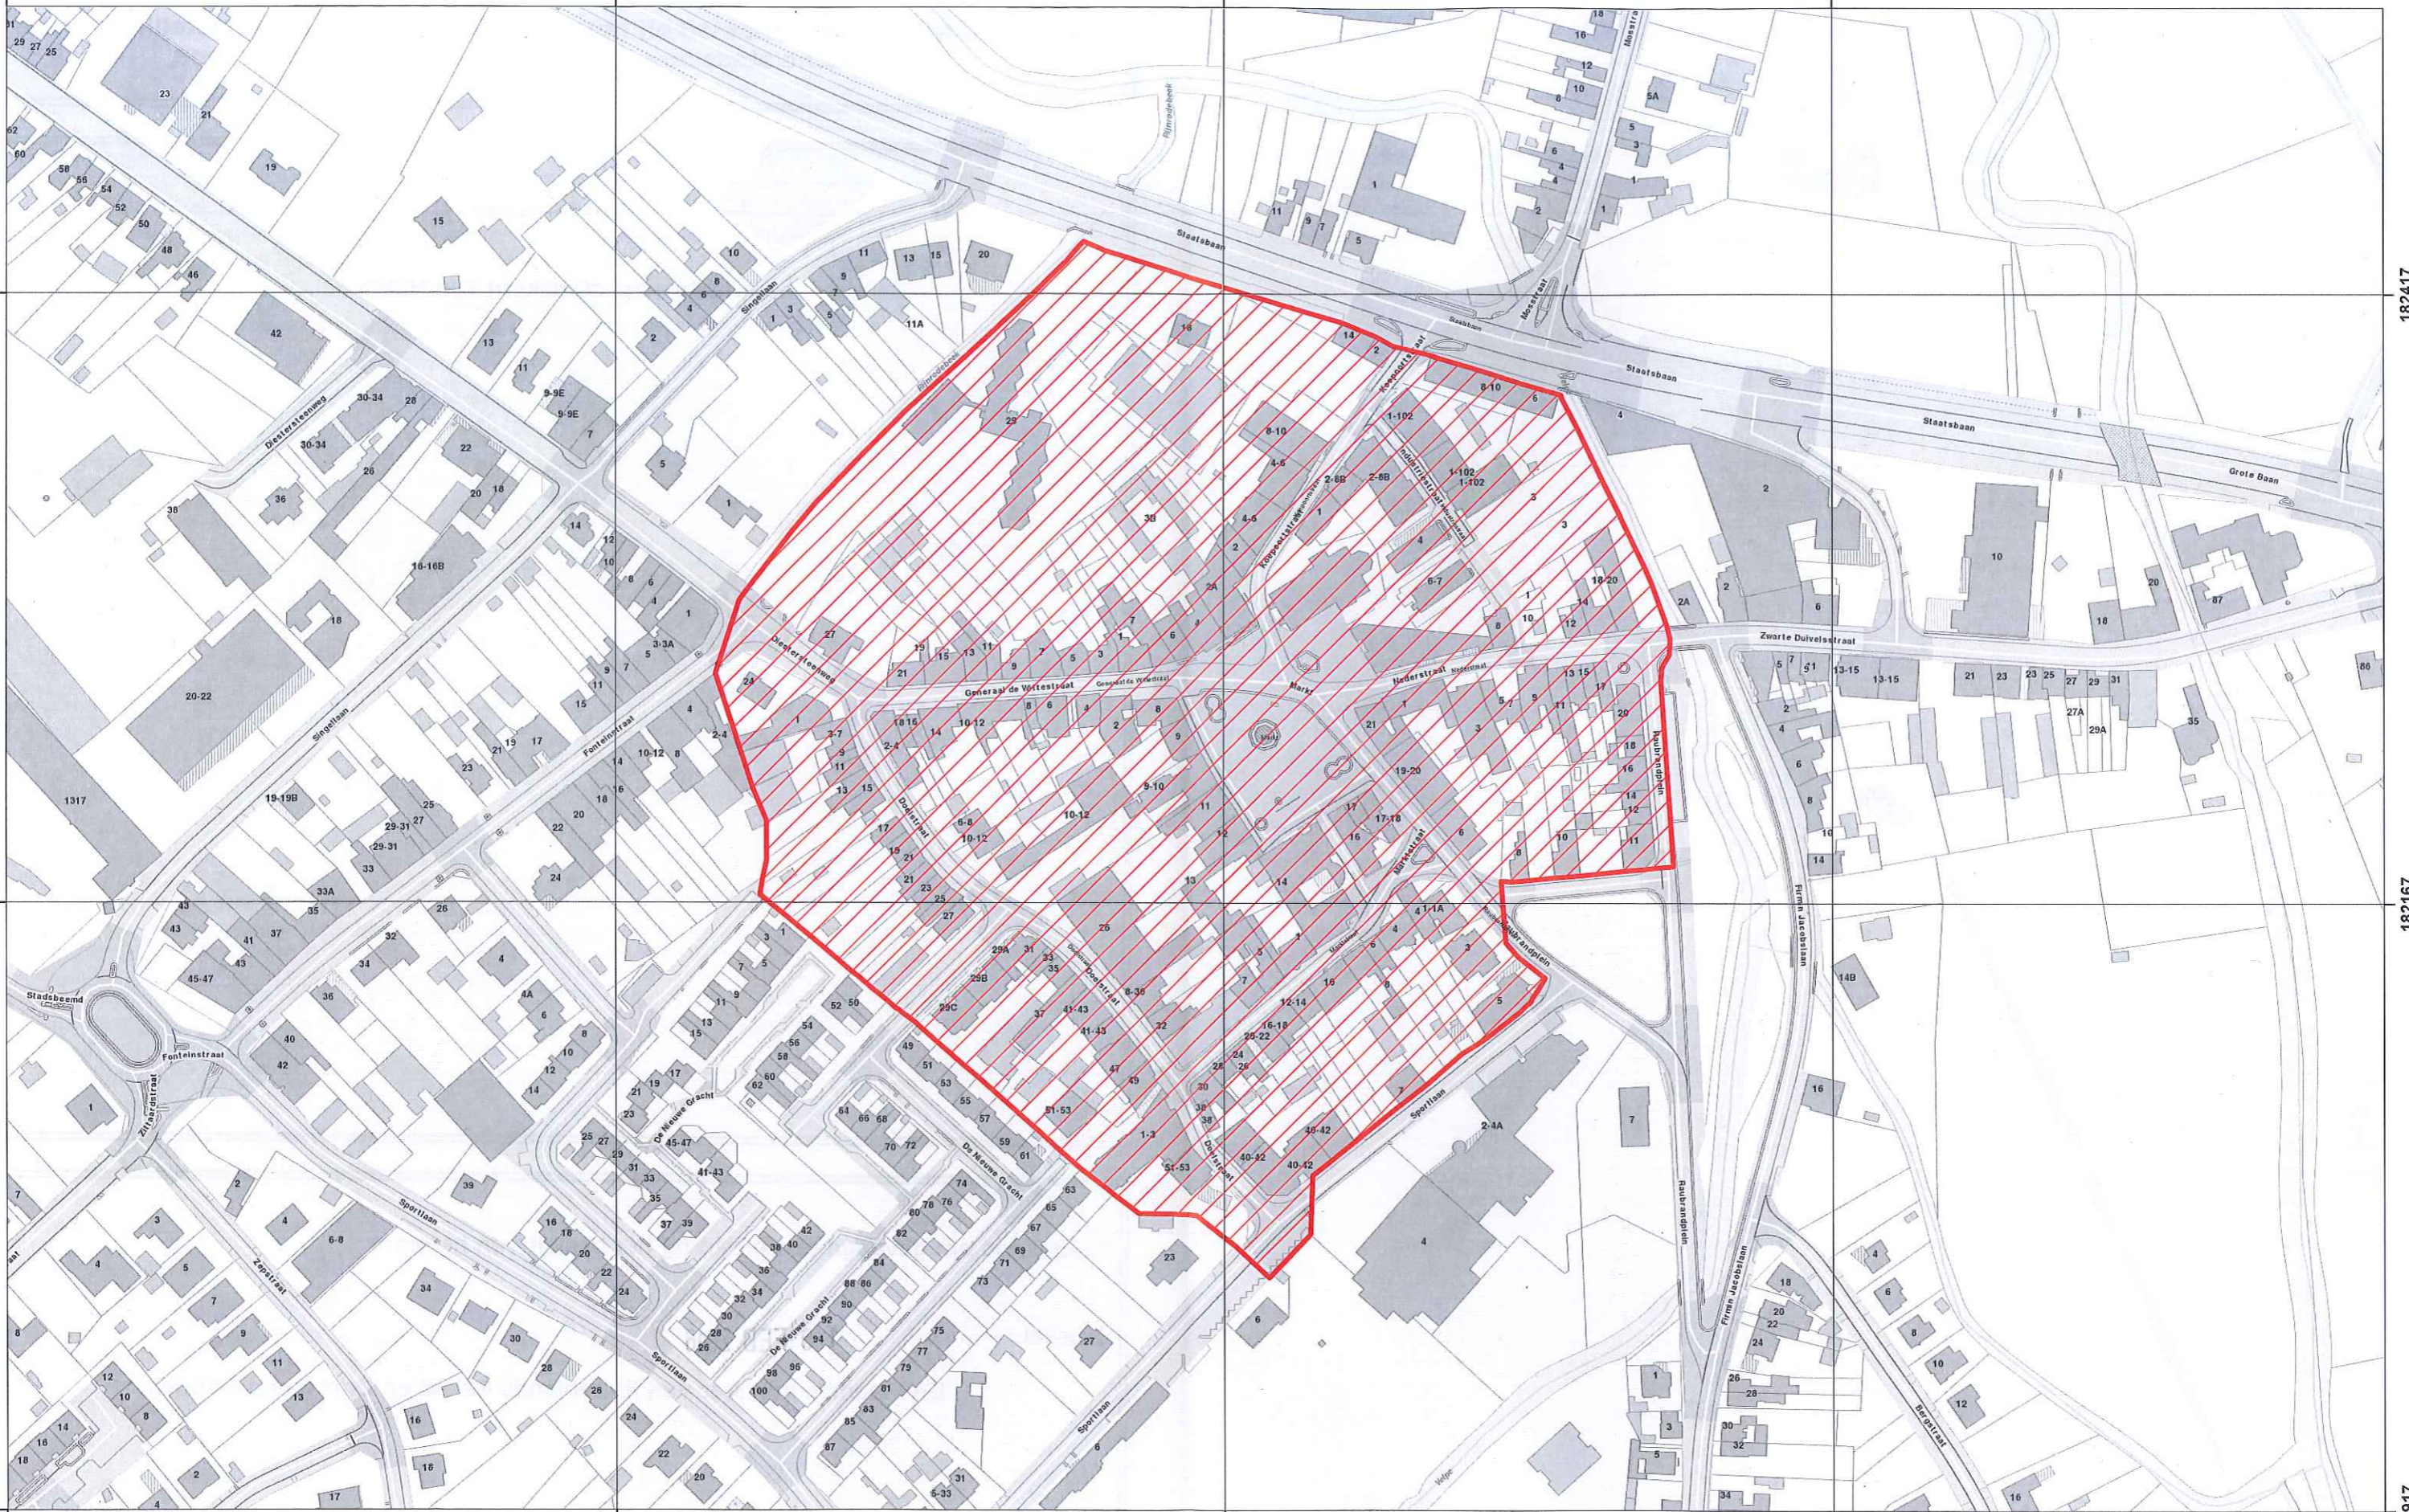

 Archeologische zone

Basiskaart: GRB
Coördinatensysteem: EPSG:31370

Schaal: 1/2.500

