

**Bijlage 1. Gegeorefereerd plan bij het ministerieel besluit tot definitieve bescherming als monument van de grote schoorsteen van Agfa-Gevaert in Mortsel**

Provincie: Antwerpen

Gemeente: Mortsel, 1ste afdeling, sectie A

Objectnummer: 4.01/11029/129.1 - Dossiernummer: 4.001/11029/103.1

Omschrijving:

Grote schoorsteen Agfa-Gevaert, Septestraat 27.


Mij bekend om gevoegd te worden bij het besluit van heden:

Brussel, **17 FEB. 2016**

De Vlaamse minister van Buitenlands Beleid en Onroerend Erfgoed,



Geert BOURGEOIS

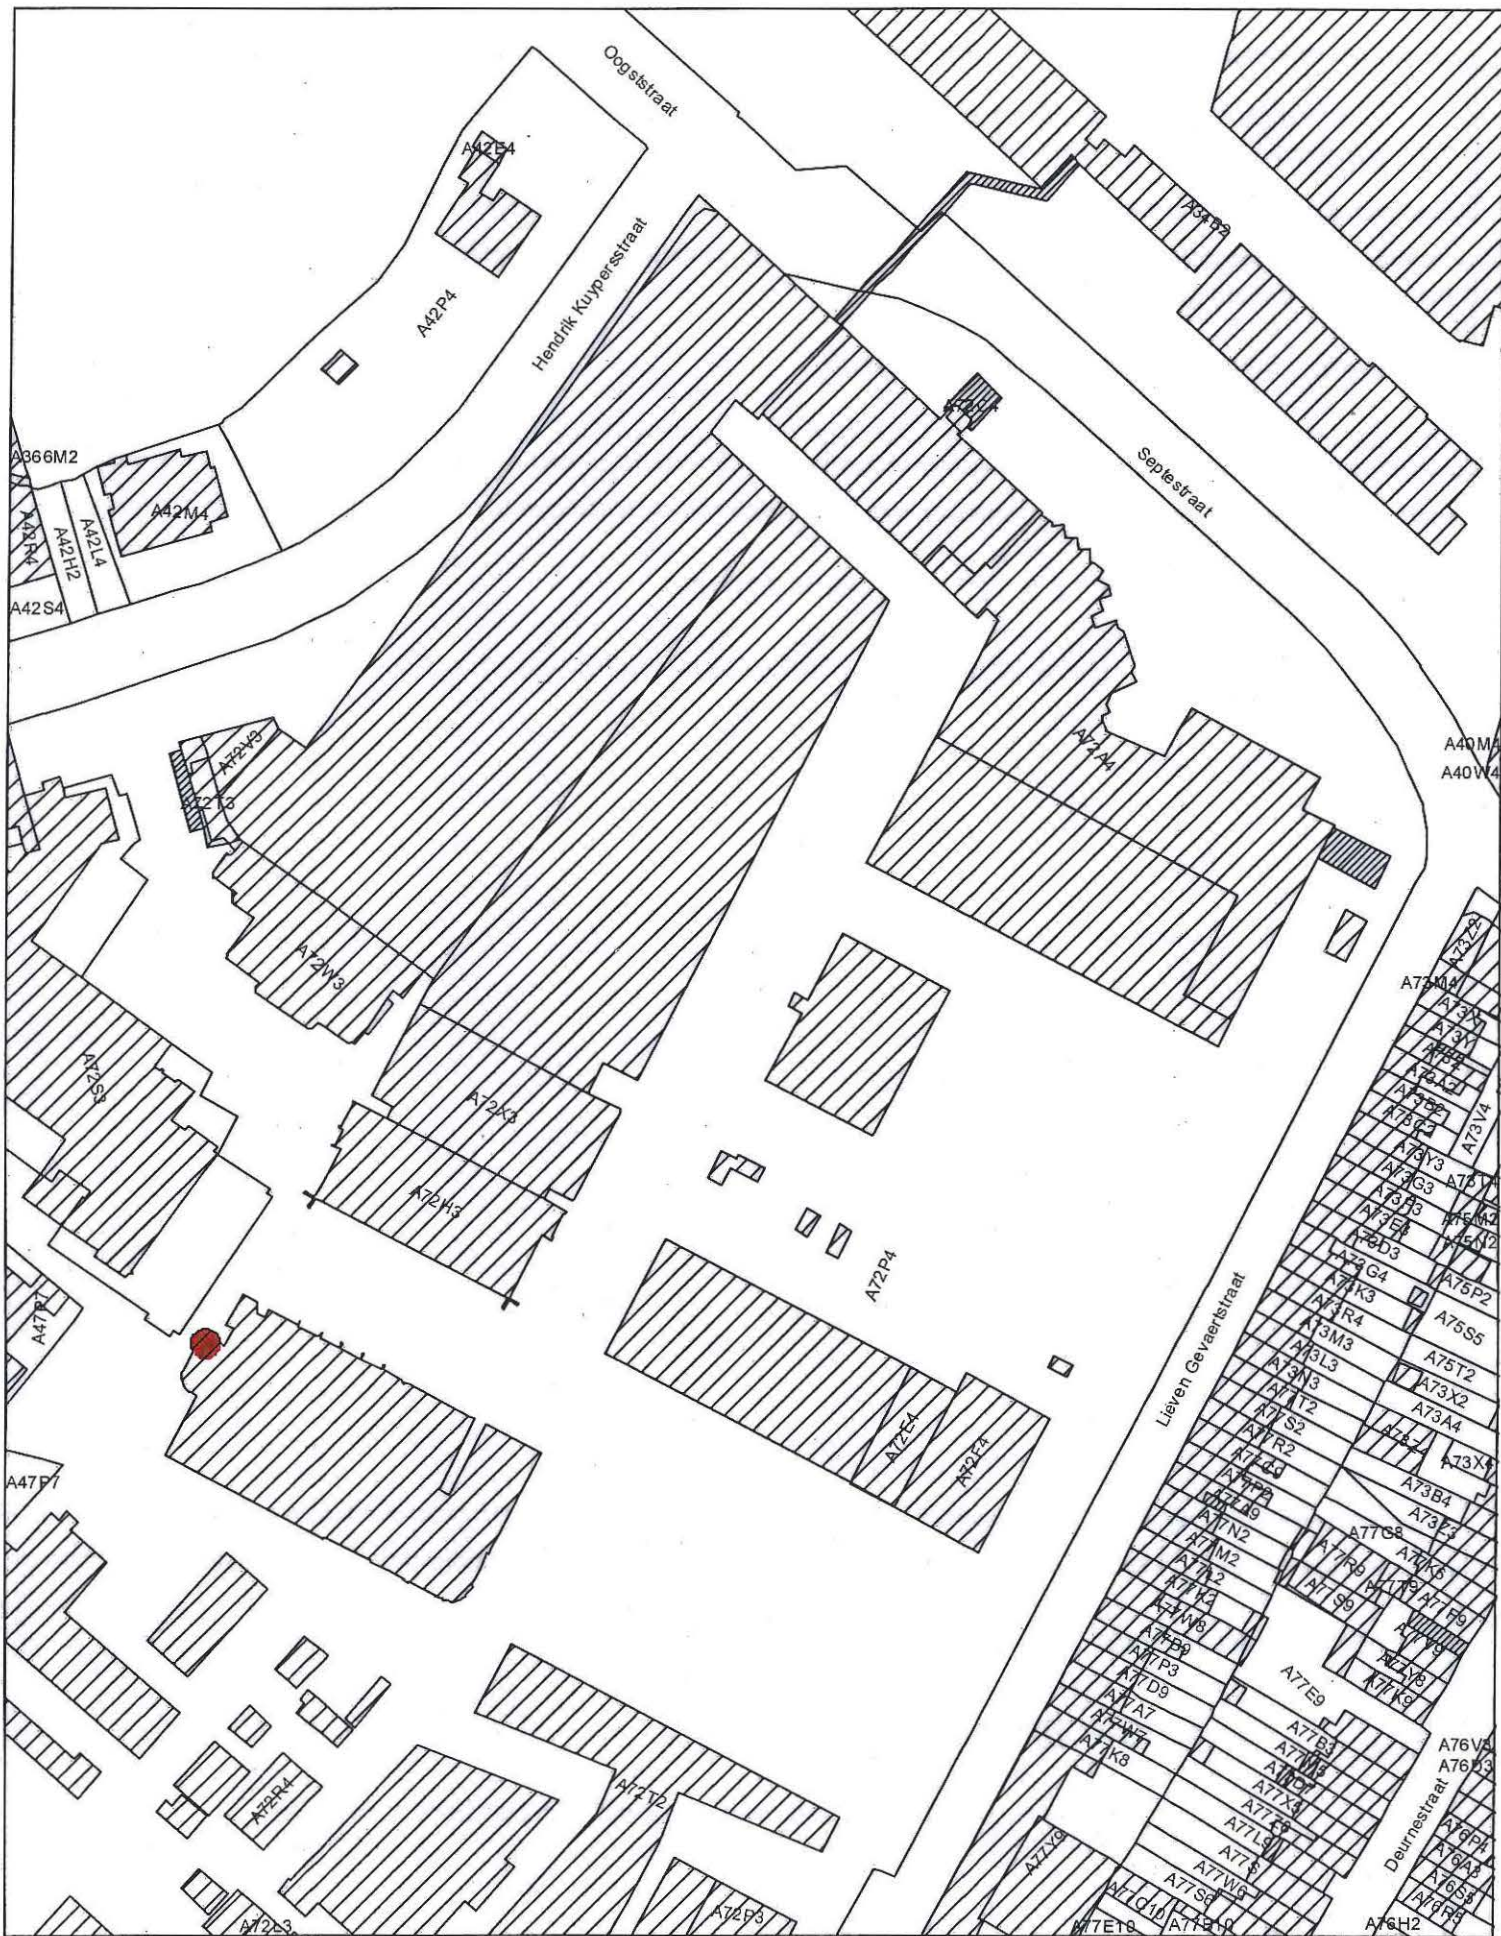

 Monument

Schaal: 1/1.500



Afbakening gebaseerd op het GRB. Datum raadpleging: 11-01-2015

