

Bijlage 1. Gegeorefererd plan bij het ministerieel besluit tot definitieve bescherming als monument van de woning Goffaerts met stadstuin in Leuven

Provincie: Vlaams-Brabant

Gemeente: Leuven, 4de afdeling, sectie E

Objectnummer: 4.01/24062/442.1 - Dossiernummer: 4.001/24062/113.1

Omschrijving:

de woning Goffaerts met stadstuin, Kapucijnenvoer 22

Mij bekend om gevoegd te worden bij het besluit van heden:


29 FEB. 2016

Brussel,

De Vlaamse minister van Buitenlands Beleid en Onroerend Erfgoed,



Geert BOURGEOIS

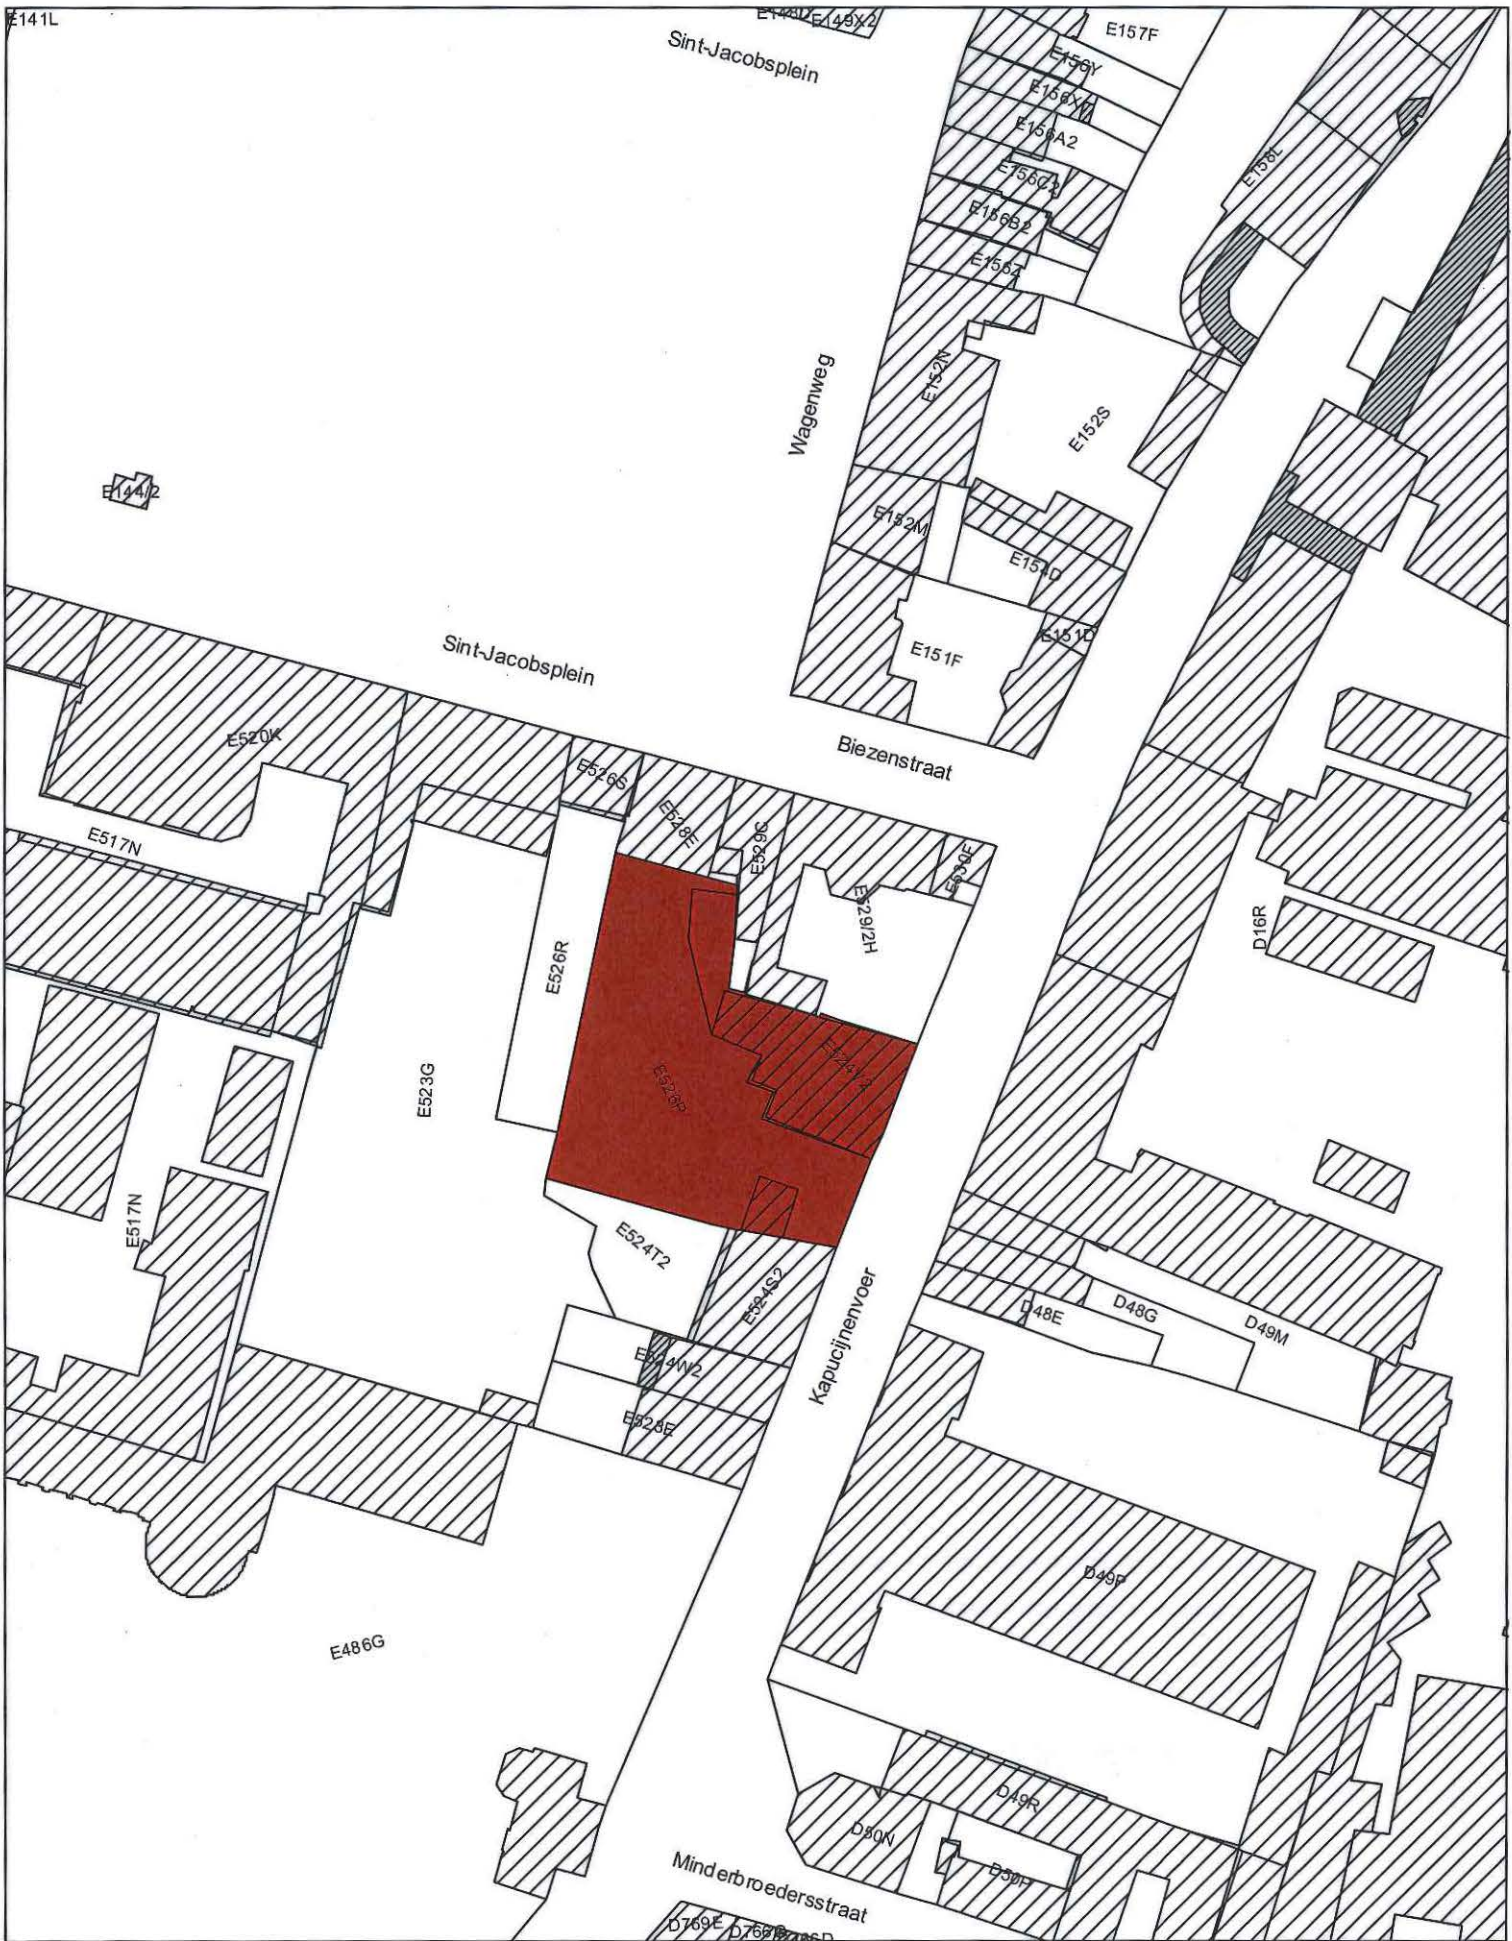

 Monument

Schaal: 1/1.000



Afbakening gebaseerd op het GRB. Datum raadpleging: 19-11-2015