

Bijlage 1. Gegeorefereerd plan bij het ministerieel besluit tot voorlopige bescherming als stadsgezicht van het Hogeschoolplein in Leuven

Provincie: Vlaams-Brabant

Gemeente: Leuven, 2de afdeling, sectie B

Objectnummer: 4.02/24062/177.1 - Dossiernummer: 4.001/24062/115.1

Omschrijving:

Stadsgezicht Hogeschoolplein, Sint-Michielsstraat 6, Standonckstraat 6
en overgangszone Sint-Michielsstraat 13 en 15


Mij bekend om gevoegd te worden bij het besluit van heden:

Brussel, 16 MAART 2016

De Vlaamse minister van Buitenlands Beleid en Onroerend Erfgoed,



Geert BOURGEOIS

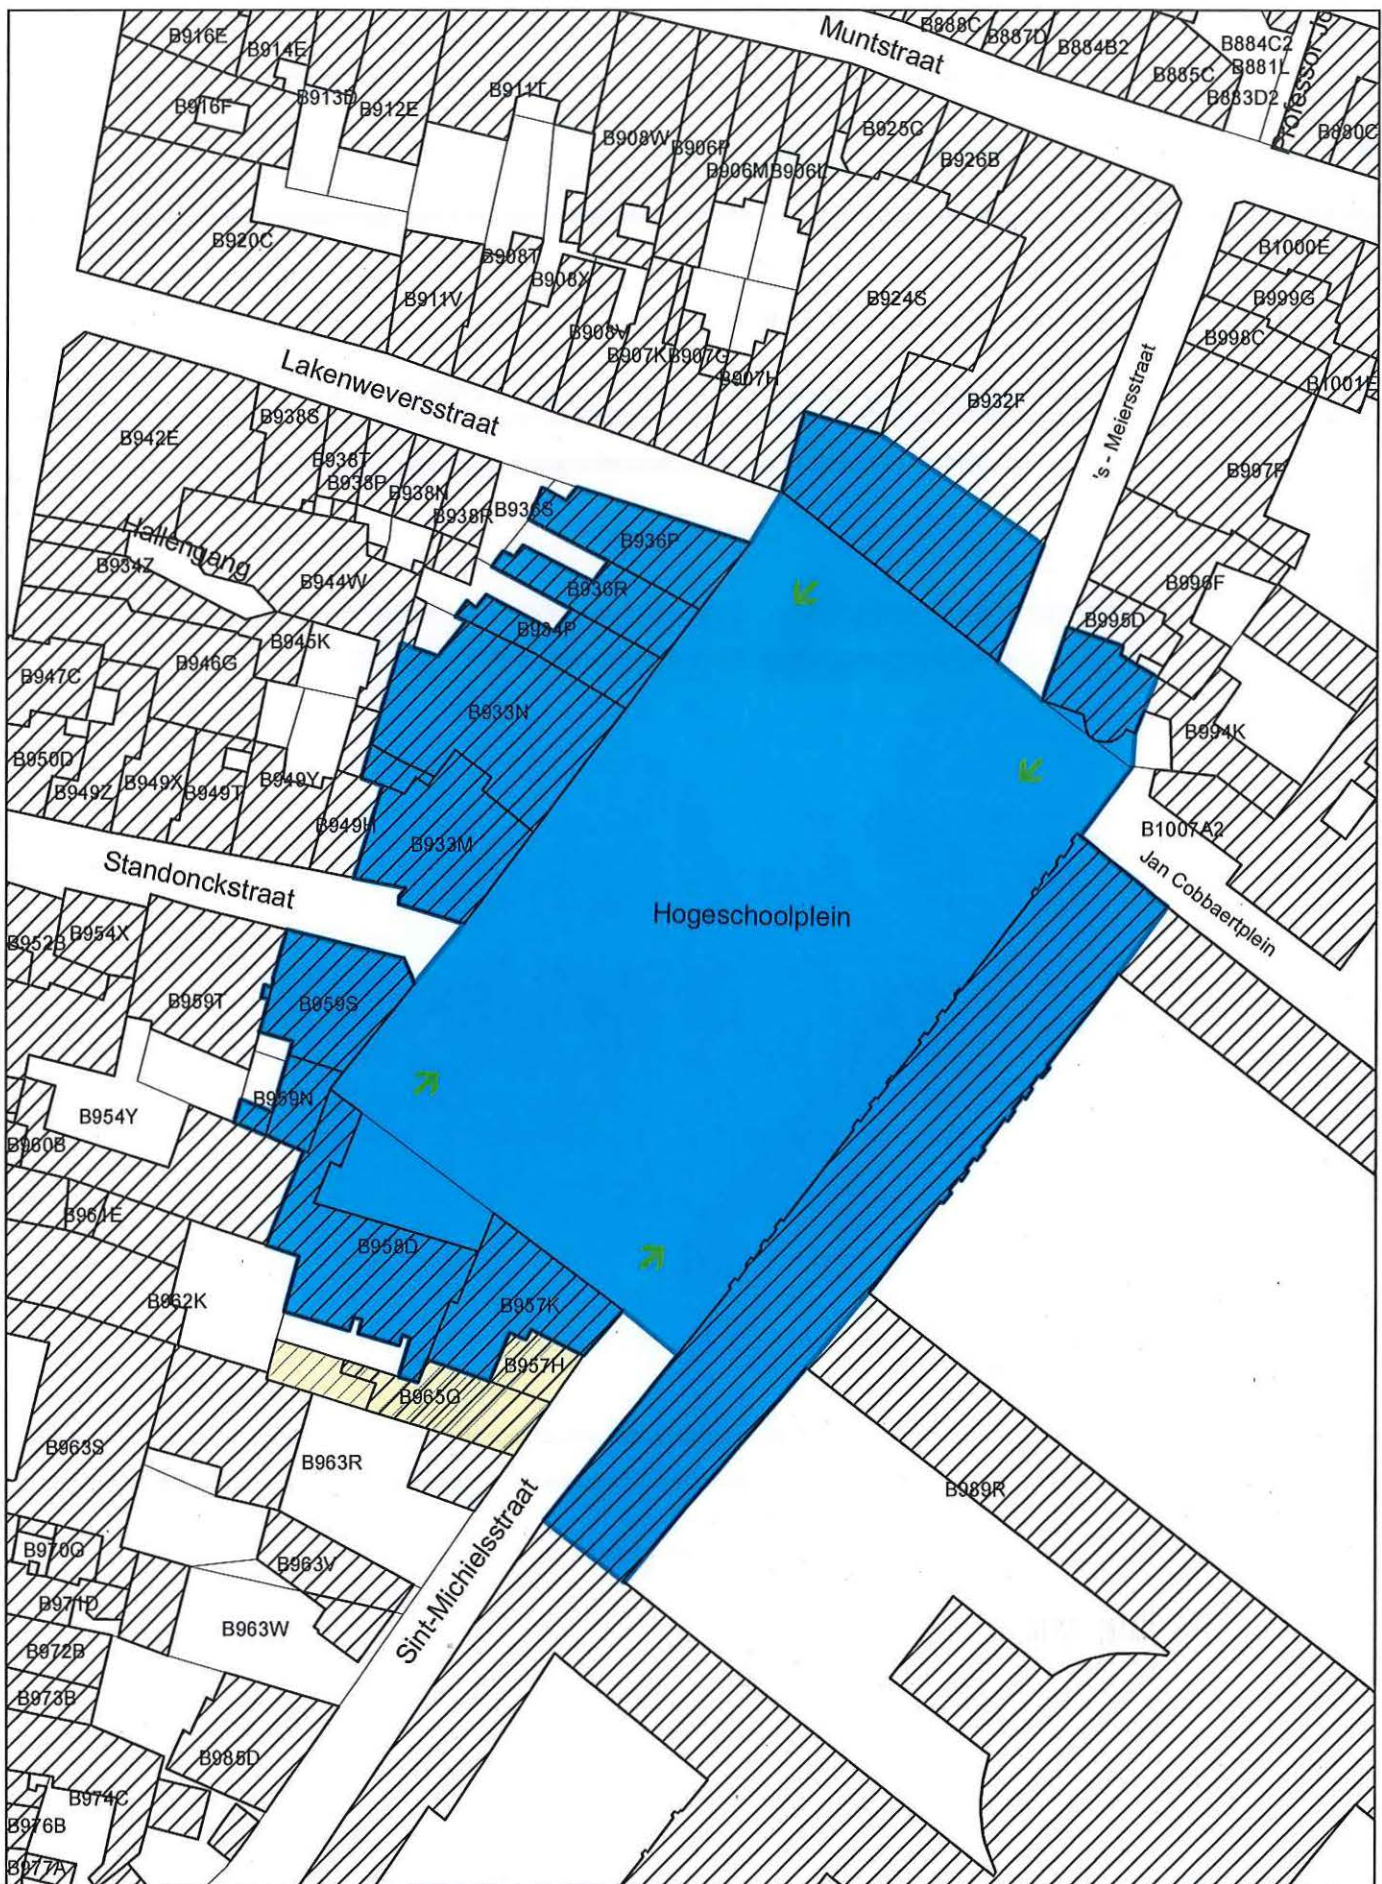

 Stadsgezicht Overgangszone Plaats van aanplakking van het bericht over het openbaar onderzoek	Afbakening gebaseerd op CADMAP uitgebracht op 01/01/2015 Datum raadpleging: 9/02/2016	Schaal: 1/750 0 20m	N
---	---	--	-------