

Bijlage 1. Gegeorefereerd plan bij het ministerieel besluit tot voorlopige bescherming als archeologische site van de Schans van Kelbergen bij Vleugt in Diest (Schaffen)

Provincie: Vlaams-Brabant

Gemeente: Diest, 5de afdeling, sectie A

Objectnummer: 4.04/24020/101.1 - Dossiernummer: 4.001/24020/103.1

Omschrijving:

De Schans van Kelbergen bij Vleugt, Langedijkstraat zonder nummer


Mij bekend om gevoegd te worden bij het besluit van heden:

Brussel, 11 APR. 2016

De Vlaamse minister van Buitenlands Beleid en Onroerend Erfgoed,



Geert BOURGEOIS

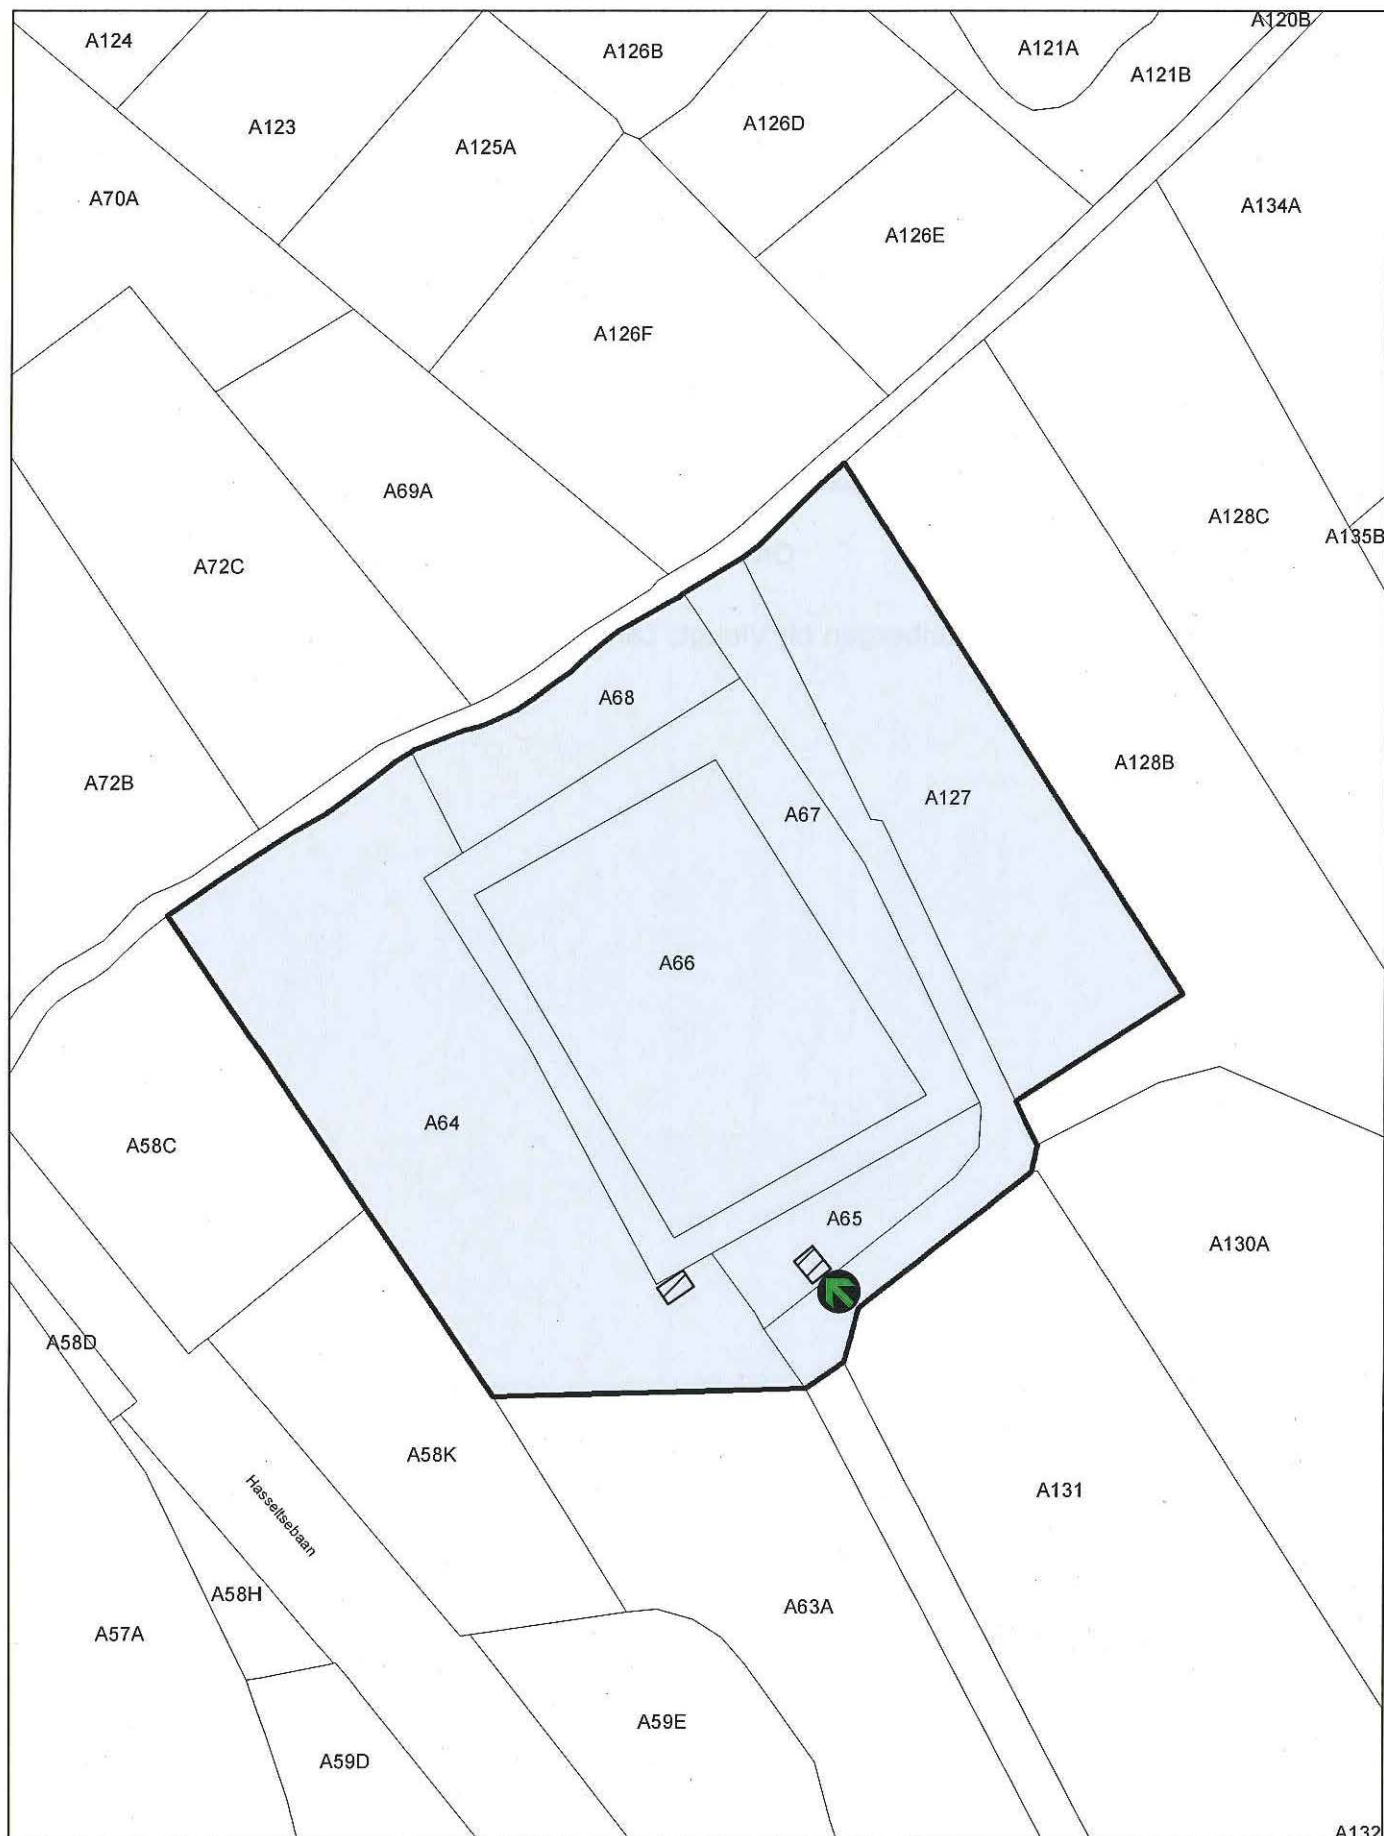

Archeologische site



Plaats van aanplakking van het bericht over het openbaar onderzoek

Afbakening gebaseerd op het GRB
Datum raadpleging: 18/03/2016

Schaal: 1/1.500

