

Bijlage 1. Gegeorefereerd plan bij het ministerieel besluit tot voorlopige bescherming als monument van de beeldbepalende gekandelaarde kapellinde op vijfsprong van wegen in Heers (Rukkelingen-Loon) en Gingelom (Jeuk)

Provincie: Limburg

Gemeenten: Heers, 12de afdeling, sectie B - Gingelom, 8ste afdeling, sectie B

Objectnummer: 4.01/73022/176.2 - Dossiernummer: 4.001/73022/101.1

Omschrijving:

Beeldbepalende gekandelaarde kapellinde op vijfsprong van wegen, Walenstraat, Sterstraat in Rukkelingen-Loon en Walenstraat, Heyseltstraat en Groene weg in Jeuk


Mij bekend om gevoegd te worden bij het besluit van heden:

Brussel, 11 APR. 2016

De Vlaamse minister van Buitenlands Beleid en Onroerend Erfgoed,



Geert BOURGEOIS

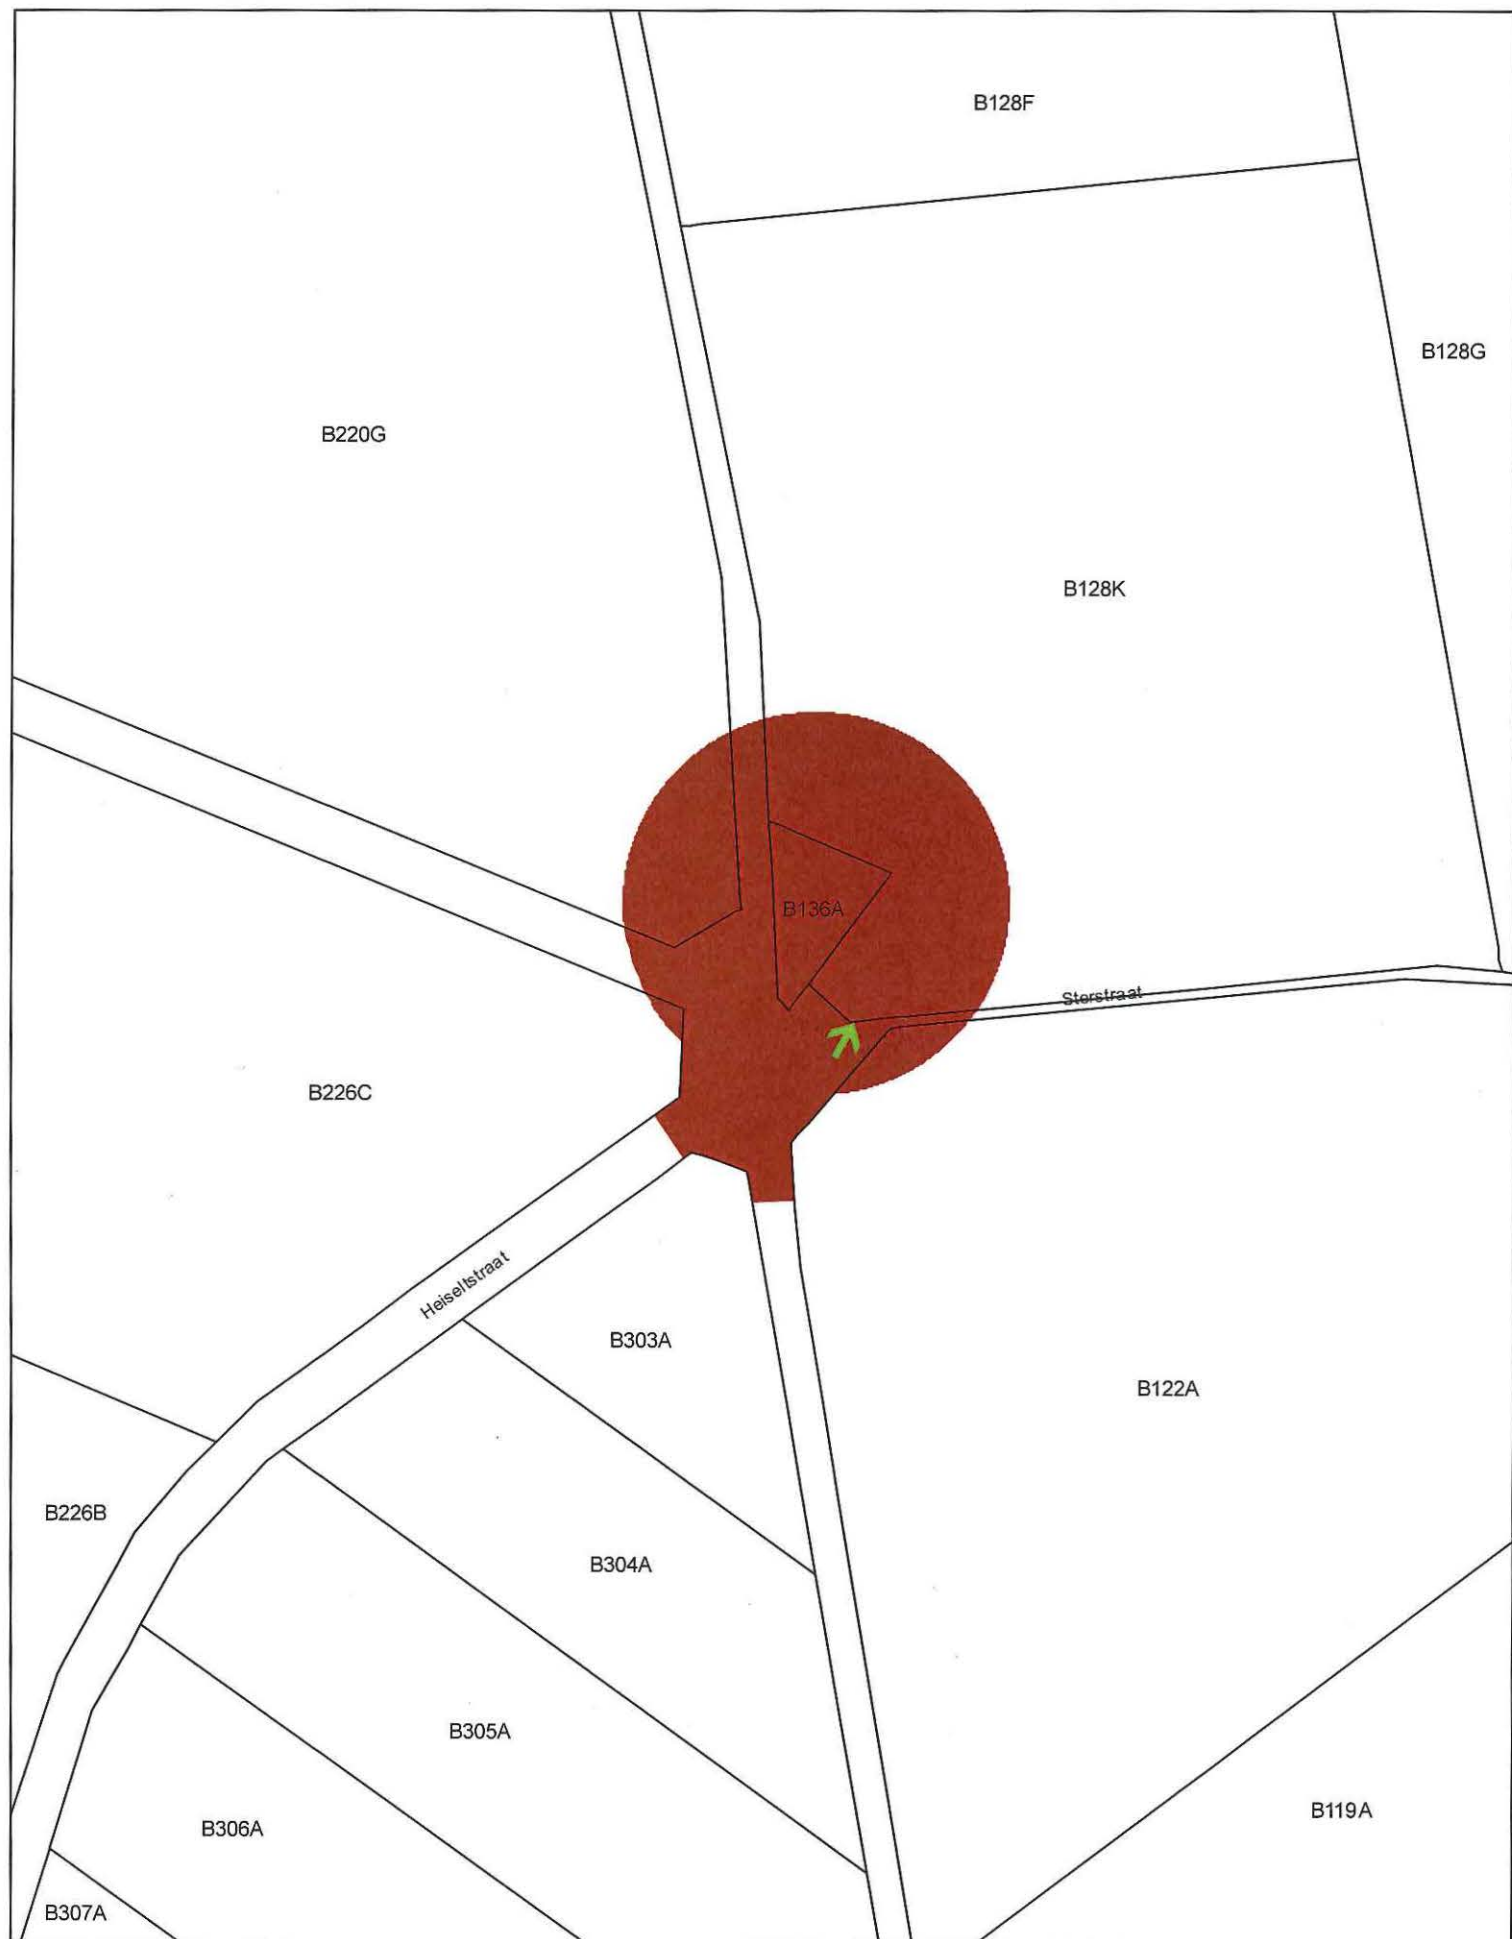

 Monument

 Plaats van aanplakking van het bericht over het openbaar onderzoek.

Schaal: 1/750

0 30
m

Afbakening gebaseerd op het GRB. Datum raadpleging: 25/03/2016

