

Bijlage 1. Gegeorefereerd plan bij het ministerieel besluit tot voorlopige bescherming als monument met overgangszone van het oorlogshospitaal, later sanatorium Sint-Idesbald in Veurne (Houtem)

Provincie: West-Vlaanderen

Gemeente: Veurne, 11de afdeling, sectie C

Objectnummer: 4.01/38025/1047.1

- Dossiernummer: 4.001/38025/106.1

Omschrijving:

Oorlogshospitaal, later sanatorium Sint-Idesbald, Hondshootebaan 20


Mij bekend om gevoegd te worden bij het besluit van heden:

Brussel, 01 JULI 2016


De Vlaamse minister van Buitenlands Beleid en Onroerend Erfgoed,



Geert BOURGEOIS

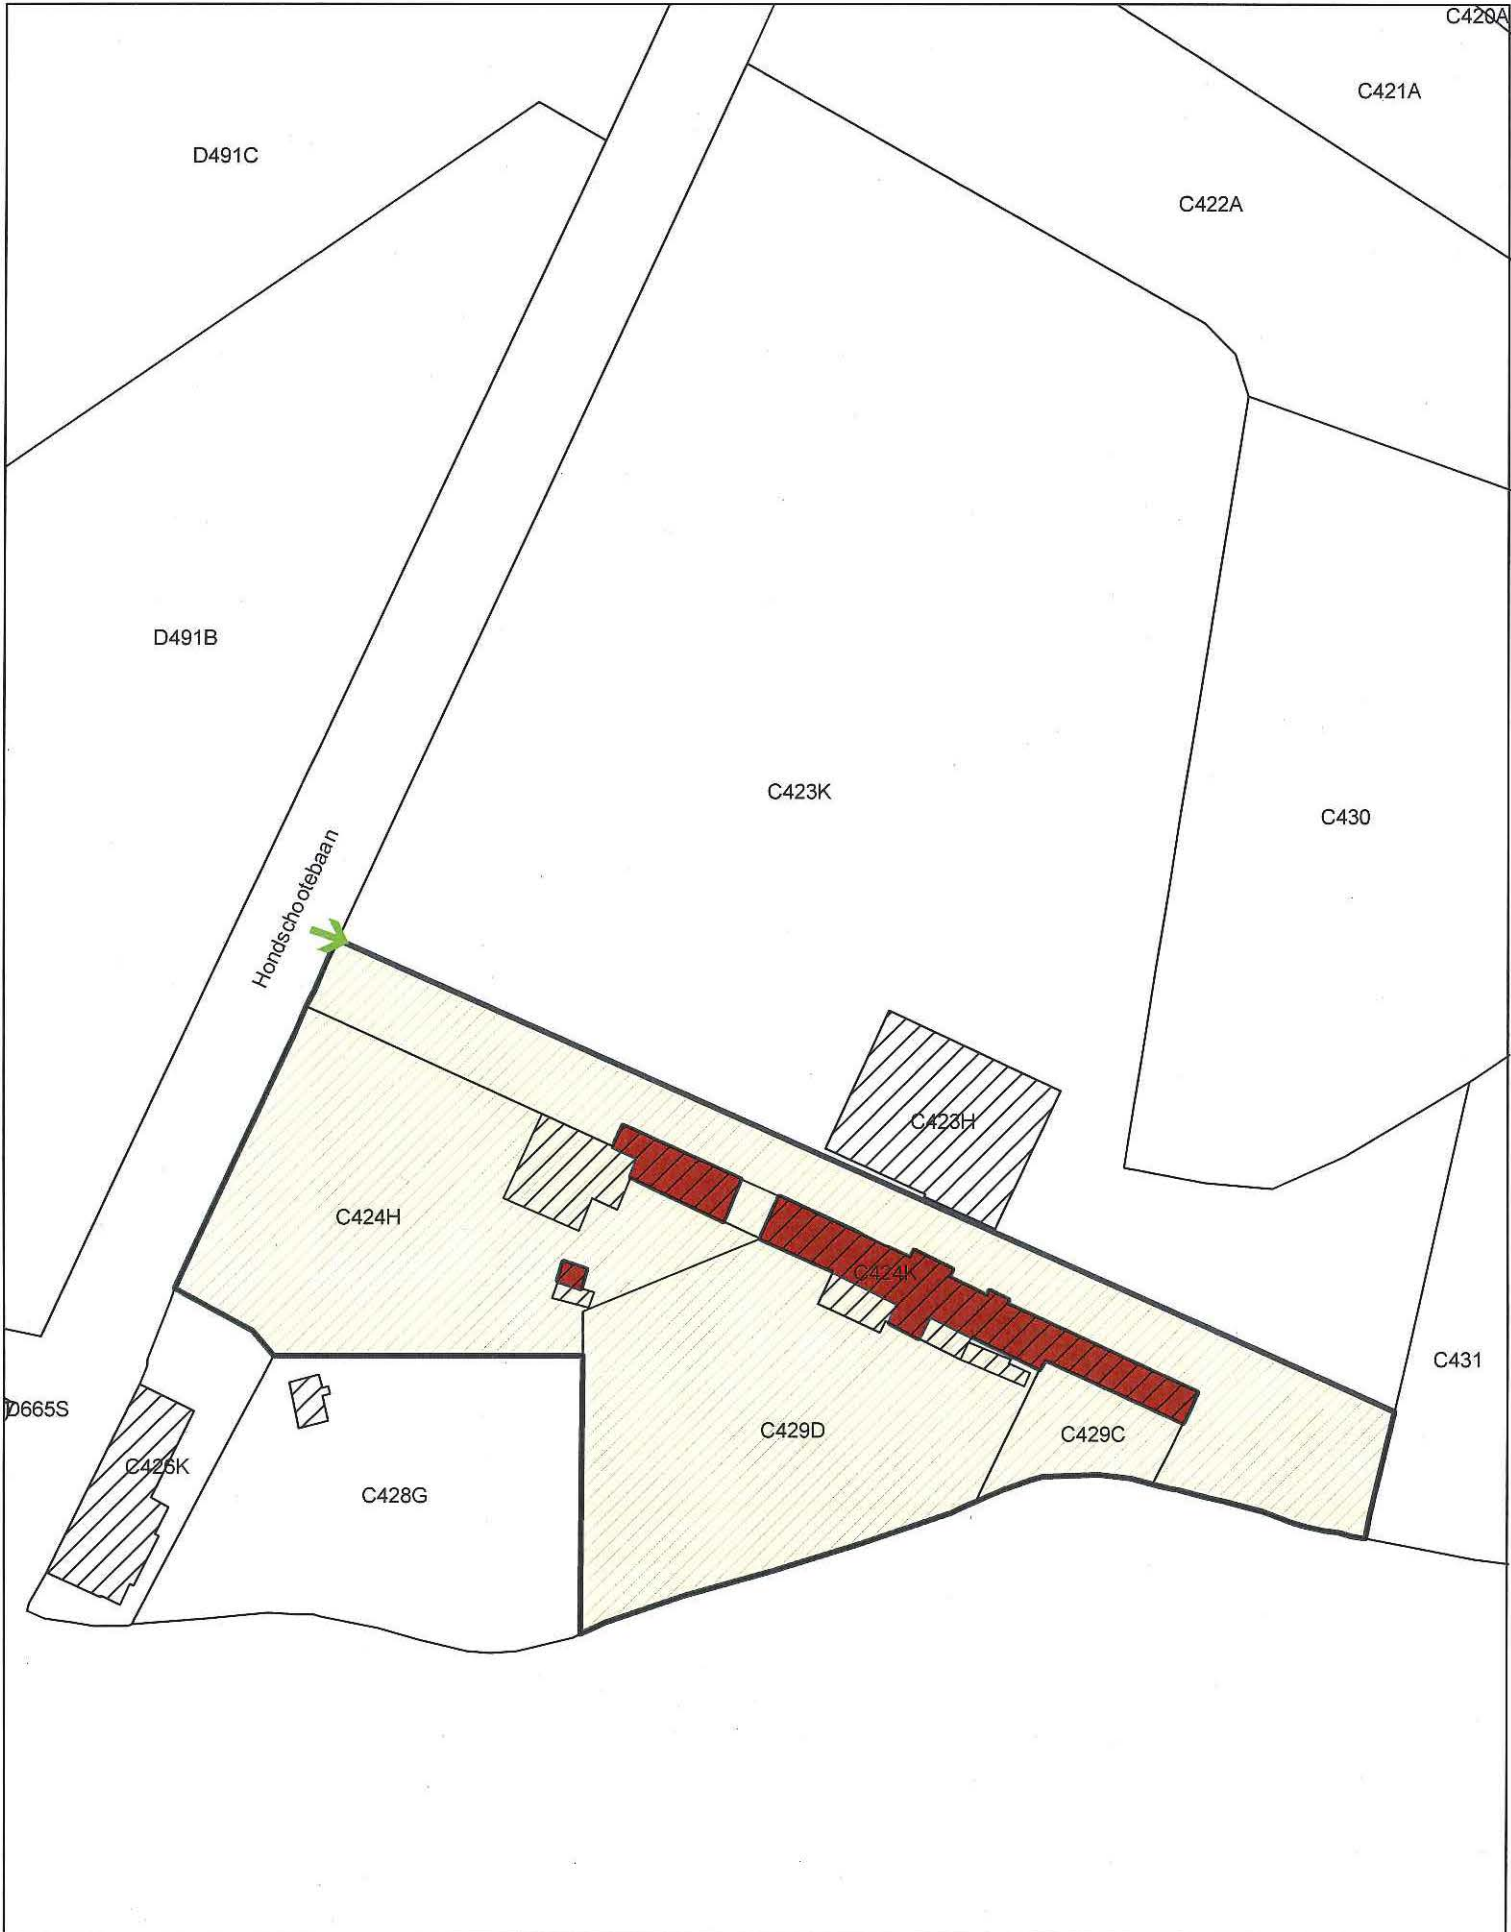

-  Plaats van aanplakking van het bericht over het openbaar onderzoek.
-  Monument
-  Overgangszone

Schaal: 1/1.000 

Afbakening gebaseerd op het GRB. Datum raadpleging: 29/03/2016

