

Bijlage 1. Gegeorefereerd plan bij het ministerieel besluit tot voorlopige bescherming als monument van het herenhuis Rosseels met bijgebouwen en stadstuin in Leuven

Provincie: Vlaams-Brabant

Gemeente: Leuven, 1ste afdeling, sectie A

Objectnummer: 4.01/24062/448.1

-

Dossiernummer: 4.001/24062/121.1

Omschrijving:

het herenhuis Rosseels, Vaartstraat 74, met de ommuurde en beboomde stadstuin en met inbegrip van de tuinelementen, de bijgebouwen en het voormalig bijgebouw (deel),
Vaartstraat 76


Mij bekend om gevoegd te worden bij het besluit van heden:

Brussel, **16 AUG. 2016**

De Vlaamse minister van Buitenlands Beleid en Onroerend Erfgoed,



Geert BOURGEOIS

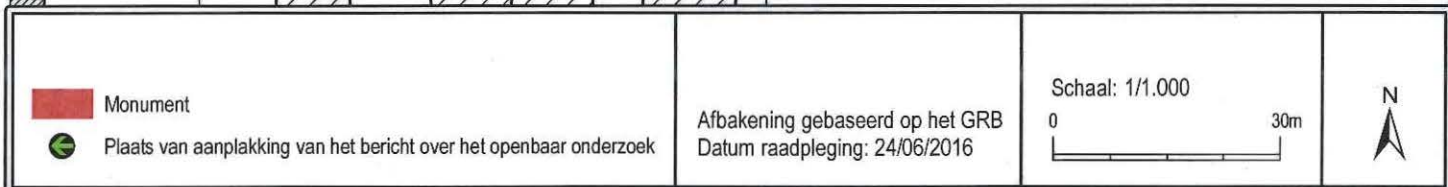

Afbakening gebaseerd op het GRB
Datum raadpleging: 24/06/2016