

**Bijlage 1. Gegeorefereerd plan bij het ministerieel besluit tot voorlopige bescherming
als archeologische site van de site van het Celtic Field complex van het Kolisbos in
Neerpelt**

Provincie: Limburg

Gemeente: Neerpelt, 2de afdeling, sectie D

Objectnummer: 4.04/72025/101.1

-

Dossiernummer: 4.001/72025/111.1

Omschrijving:

site van het Celtic Field complex van het Kolisbos


Mij bekend om gevoegd te worden bij het besluit van heden:

Brussel, **21 OKT. 2016**

De Vlaamse minister van Buitenlands Beleid en Onroerend Erfgoed,



Geert BOURGEOIS

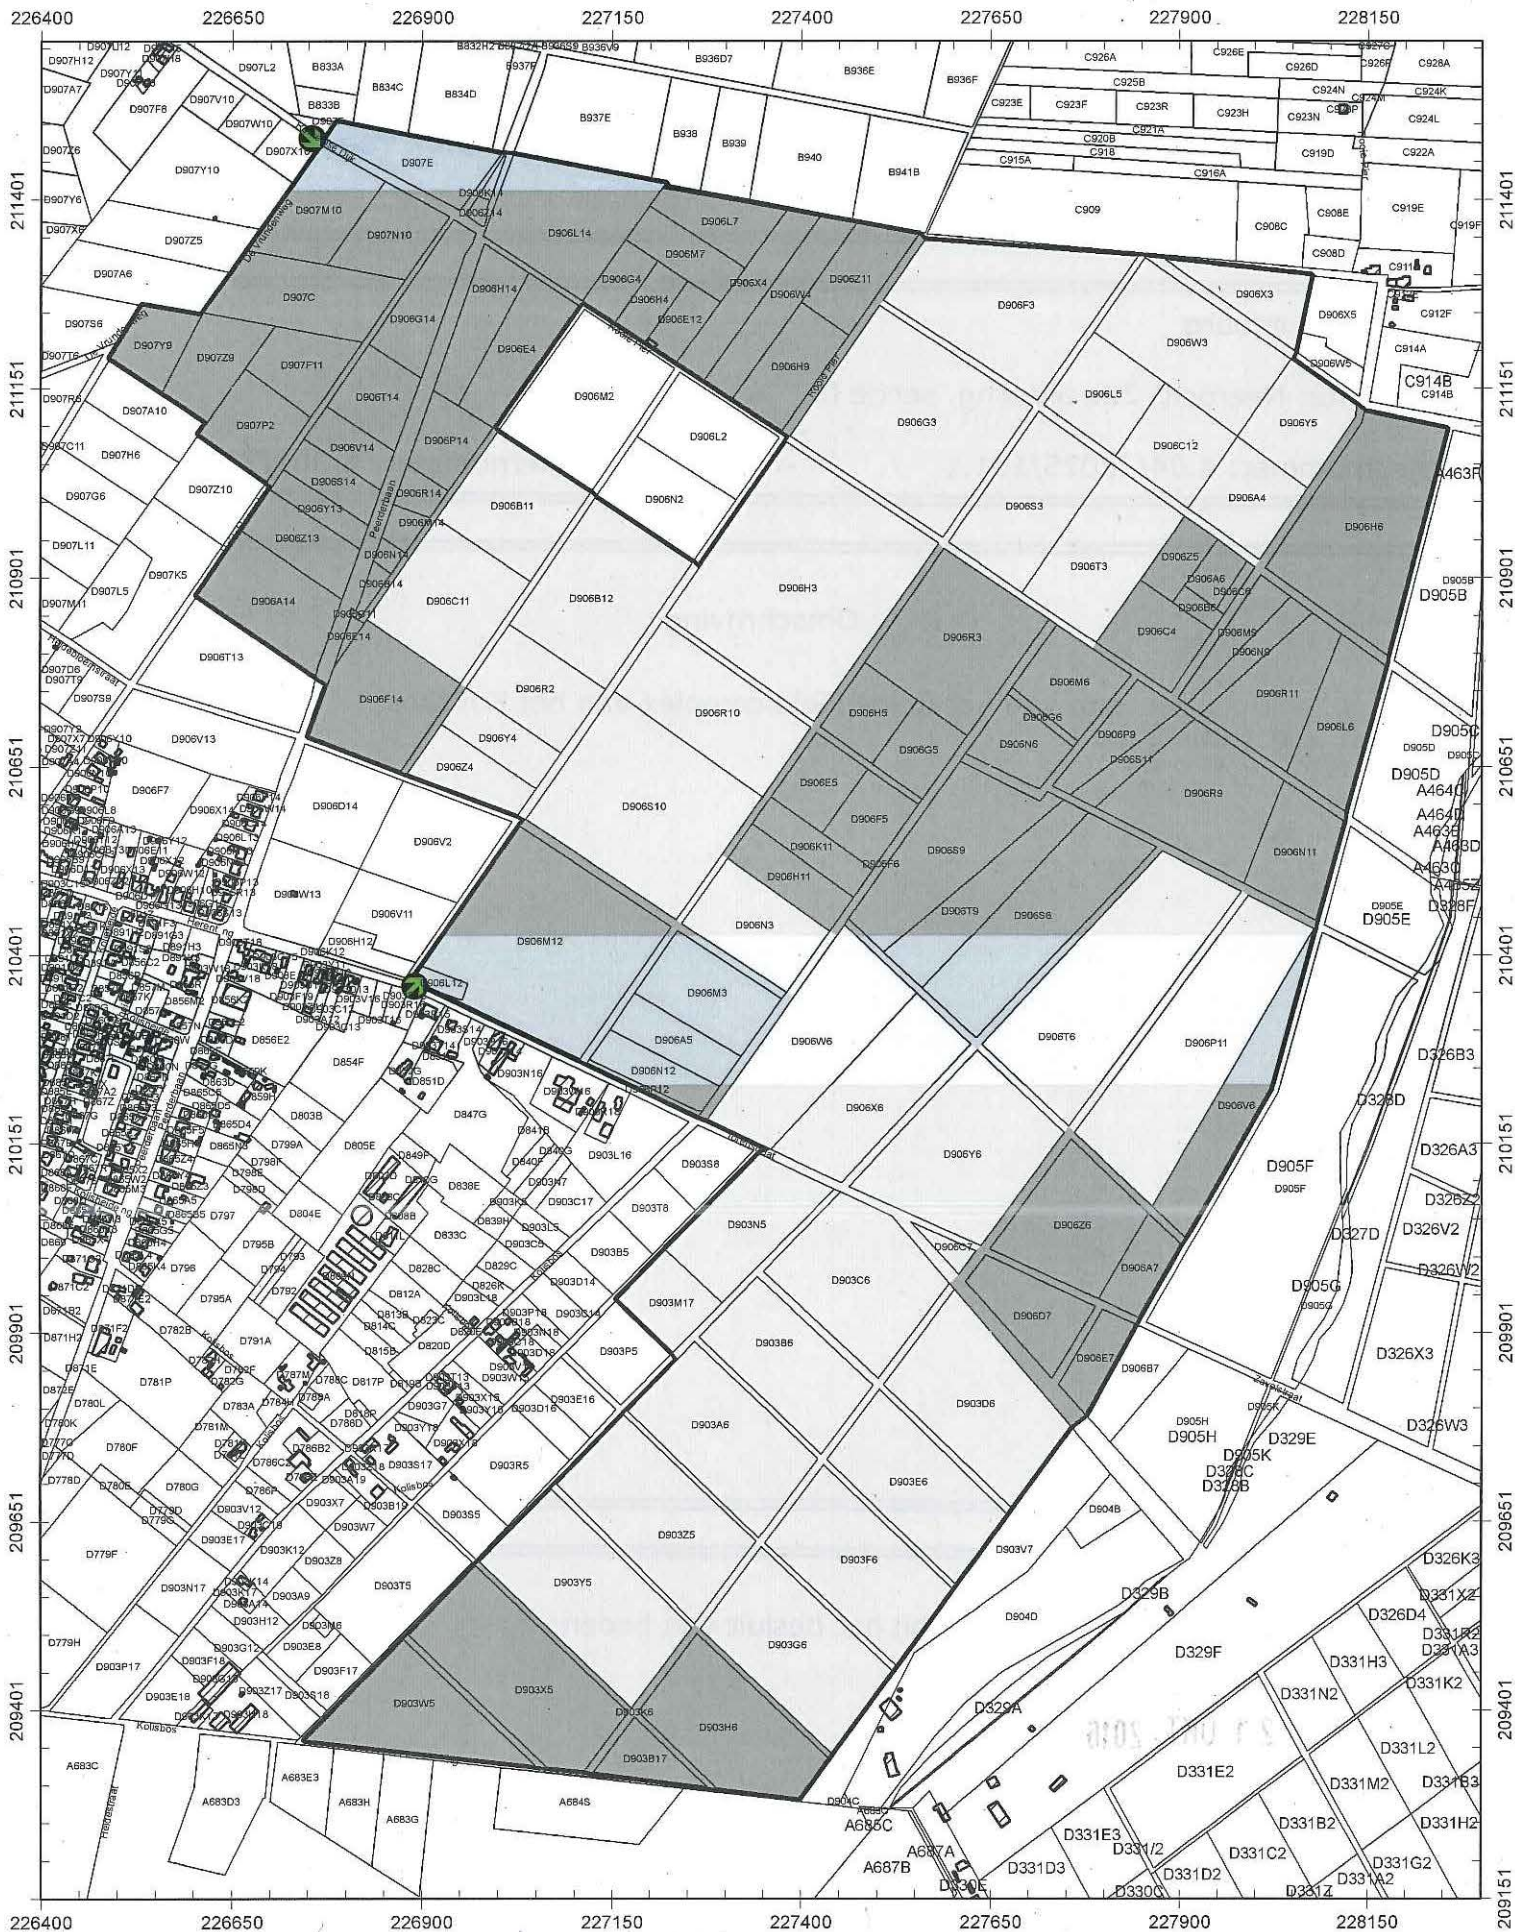

Archeologische site



Zone A: Met bewaring van de wallen van het Celtic Field complex



Zone B: Zonder zichtbare aanwezigheid van structuren van het Celtic Field complex



Plaats van aanplakking van het bericht over het openbaar onderzoek

Afbakening gebaseerd
op het GRB
Datum raadpleging: 22/09/2016

Schaal: 1/10000

