

Bijlage 1. Plan bij het ministerieel besluit tot voorlopige bescherming als monument van het frietkot aan de Albertlaan in Aarschot

Provincie: Vlaams-Brabant

Gemeente: Aarschot, 2de afdeling, sectie H

Objectnummer: 4.01/24001/157.1

-

Dossinummer: 4.001/24001/105.1

Omschrijving:

Frietkot aan de Albertlaan, Albertlaan zonder nummer

Mij bekend om gevoegd te worden bij het besluit van heden:


Brussel, 13/05/24



De Vlaamse minister van Financiën en Begroting, Wonen en Onroerend Erfgoed,


Getekend door: Matthias Diependaele (SI)
Getekend op: 2024-05-13 13:32:04 +02:0
Reden: ik keur dit document goed

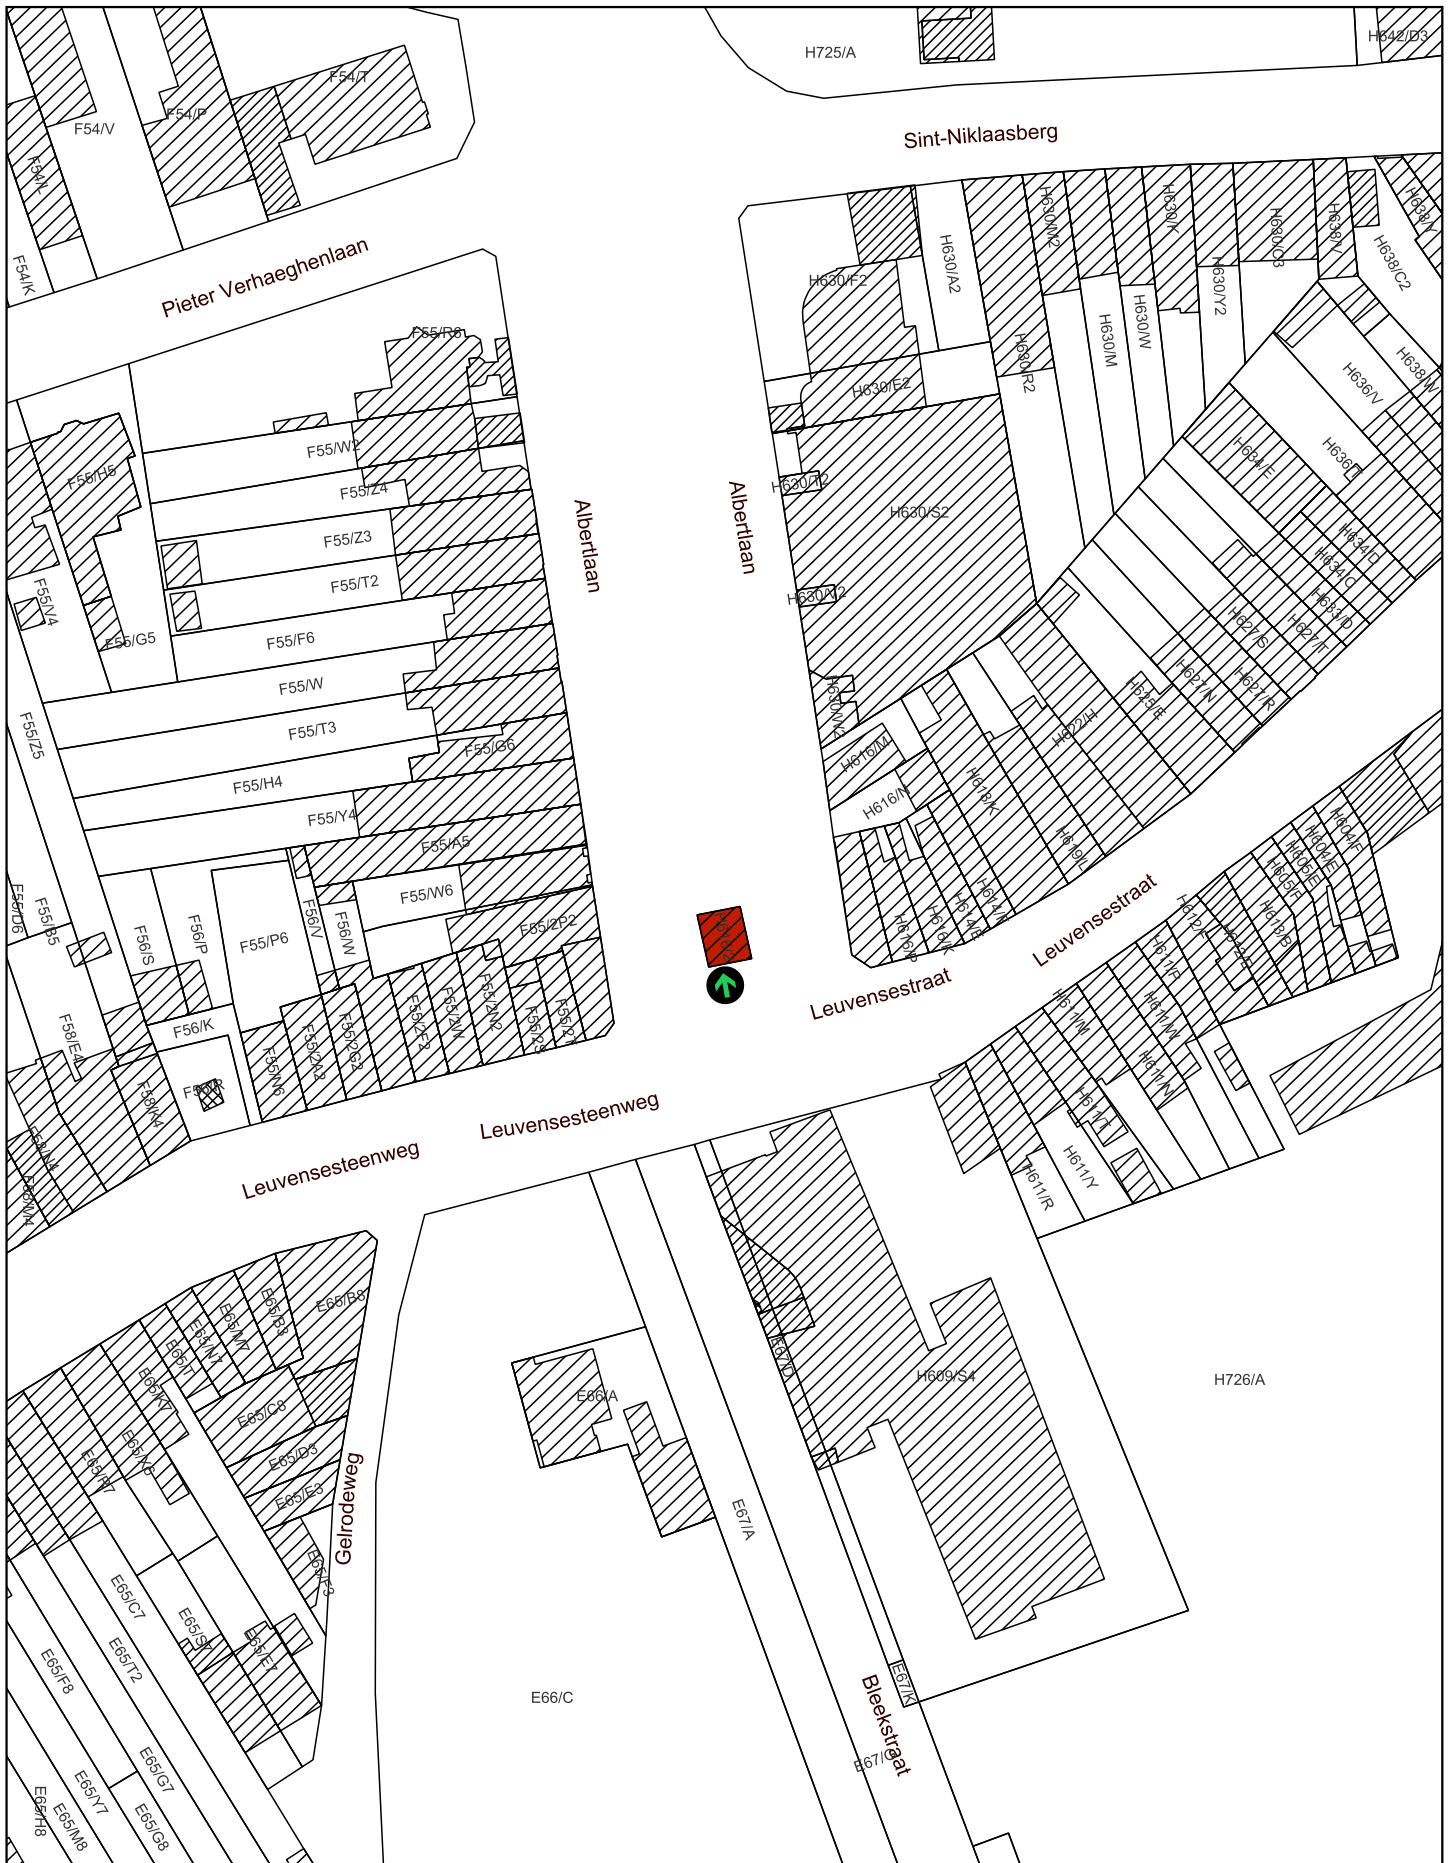

Matthias DIEPENDAELE



-  Monument
-  Plaats van aanplakking van het bericht over het openbaar onderzoek

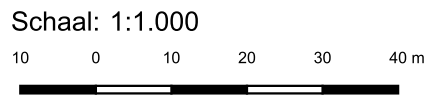

Afbakening gebaseerd op het GRB
Datum raadpleging: 28/03/2024

